


R 3519787,104
H 5903968,045

R 3520022,917
H 5904131,634

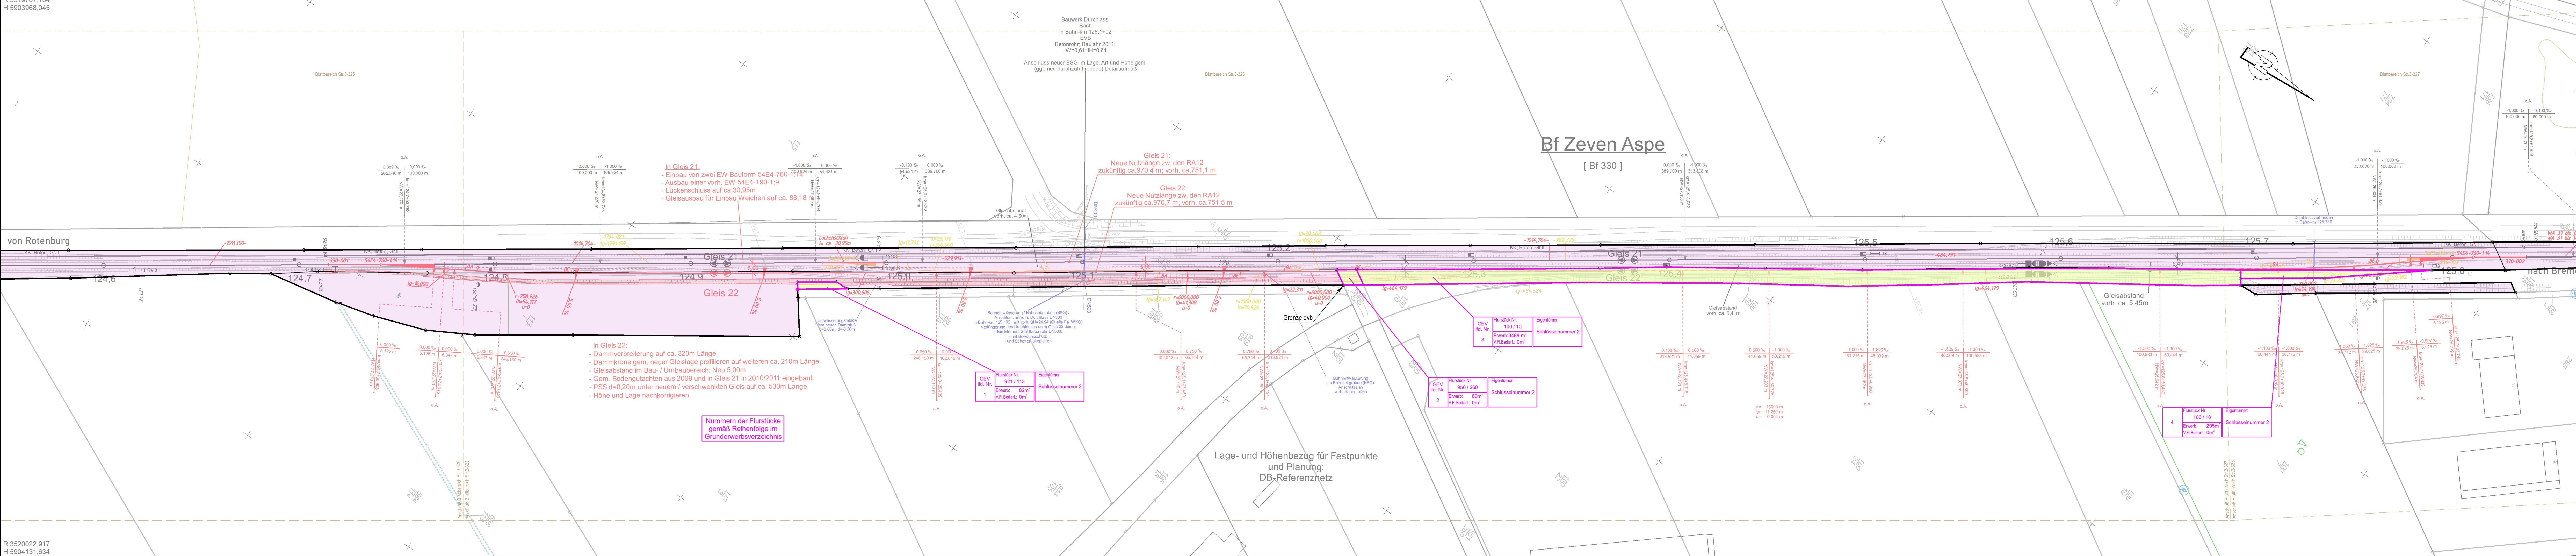

Blattlage:

Ausführung Grundvermessung
ESC

Höhenbezugsvermessung:
DHHN 92 (evb) - ESC

Lagebezugsvermessung:
DB REF - ESC

Legende:

- Grundverwerb
[Erwerb:]
- Eigentum evb

Legende:

- Schwarz: Bestand
- Rot: Planung
- Gelb: Rückbau

Quelle: Auszug aus den Geobasisdaten der Niedersächsischen Vermessungs- und Katasterverwaltung

© 2023 **LGLN**

Freigabevermerk	Unterlage zur Genehmigung freigeben, Bremervörde den2026; Für den Auftraggeber:	Prüfvermerk	
3			
2			
1			
Index	Datum	Name	Änderungen

Auftraggeber

EISENBAHNEN UND VERKEHRSBETRIEBE ELBE-WESER GMBH

Hausanschrift: 27404 ZEVEN, BAHNHOFSTRASSE 67, TEL.: (04291) 944-10
Geschäftsbereich Infrastruktur: 27432 BREMERVÖRDE AM BAHNHOF 1, TEL.: (04761) 9931-10

Maßnahme

BV 310 F: evb-Strecke 3, Rotenburg (Wümme) - Bremervörde; Verlängerung Gleis 22 im Bf Zeven-Aspe;

Planbezeichnung

Grundverwerbslageplan

ConTrack

Infrastruktur | Verkehr | Logistik

Roscherstraße 7 30161 Hannover
Tel. 0511 515288 40 www.contrack.de

Zeichnungs-Nr.	Abmessungen	Maßstab	Anlage	Blatt
2218-6-21-1-1	1,570 x 0,297	1:1000	3.3	2783: 886-1000-01