

1. Lage- und Rechtserwerbspläne

In den Lage- und Rechtserwerbsplänen werden sämtliche für die Herstellung und für das sichere Betreiben der Leitung notwendigen Bauwerke und Nutzungen zeichnerisch dargestellt. In ihnen sind die dauerhaften und vorübergehenden Beschränkungen der Nutzung der Flurstücke durch den Eigentümer und sonst dinglich oder schuldrechtlich Berechtigten zeichnerisch dargestellt. Die Beschränkungen des Grundeigentums und der ausgeübten Nutzungen sind im Erläuterungsbericht (Anlage 01) und im Grunderwerbsverzeichnis (Anlage 11.01) textlich detailliert beschrieben.

2. Abkürzungen/Symbole und Erläuterungen

- MSP: Mittelspannung
- NSP: Niederspannung
- Ltg.: Leitung
- UW: Umspannwerk
- Gestänge: Andere Bezeichnung für Tragwerk
- Abspannmast: Stützpunkt zur horizontalen Befestigung der Leiter
- Tragmast: Stützpunkt zur vertikalen Befestigung der Leiter
- WA, WE, WAZ: Winkelabspannmast, -endmast, Winkelabzweigmast
- T1, T2: Tragmaste verschiedener Ausführungen Beispiel – T1-32: Tragmast der Ausführung 1 mit einer Höhe des unteren Querträgers von 32,00 m über der Geländehöhe.
- z. B. 169,23° Leitungswinkel bei Richtungsänderung der Trasse
- Schutzbereich: ist eine durch Überspannung einer Leitung dauerhaft in Anspruch genommene Fläche. In den Lage- und Rechtserwerbsplänen ist der Schutzbereich durch Schattierung gekennzeichnet (siehe Legende).
- Leitungsprovisorien: Für die Errichtung der Leitungsprovisorien werden Grundstücke vorübergehend (bauzeitlich) in Anspruch genommen. Diese Flächen sind in den Lage-, Bauwerks- und Grunderwerbsplänen durch wabenartige Schraffur gekennzeichnet und als ein Teil der temporär in Anspruch genommenen Flächen im Grunderwerbsverzeichnis in der Spalte „Vorübergehend in Anspruch zu nehmende Fläche in m²“ erfasst.
- Zufahrtswege: Für die Errichtung und den Betrieb der Leitung ist der Zugang zu den Schutzbereichen durch 6m breite Zufahrtswege zu ermöglichen. Zufahrtswege, die nur für die Errichtung der Leitung benötigt werden, sind vorübergehend in Anspruch zu nehmende Flächen und in den Lage- und Rechtserwerbsplänen durch wabenartige Schraffur gekennzeichnet.

Zufahrtswege, die auch für den späteren Betrieb genutzt werden sollen, gehören zu den dauerhaft in Anspruch zu nehmenden Flächen und sind wie diese in den Lage- und Rechtserwerbsplänen als graue Flächen gekennzeichnet.
- Rückbau: Anlagenteile, die nach oder während der baulichen Umsetzung der geplanten neuen 380-kV- Leitung dauerhaft demontiert werden (im Planwerk gekreuzt gekennzeichnet).

Fremdleitung Legende
Erläuterung zur Anlage 5.2 (Lage-/Rechtserwerbsplan)

Leitungsnummer
380-kV-Leitung
LH-10-3011
UW Landesbergen
UW Portal C23/C25 - Mast Nr. 3

Lage-/Rechtserwerbsplan

Im Plan dargestellter Mastbereich
Legende:

Trassenband
Masttyp 1
WA160-24,00
Feldlänge -325,0-
Mastnummer 2
T1-26,00

Grenzen

- Land
- Kreis
- Stadt/Gem.
- Gemarkung
- Flur
- Flurstück

Fremdleitungen

- Kabel
- Freileitung
- Rohrleitung
- Richtfunk
- Schutzstreifen

Rechtserwerb

- dauerhafte Flächeninanspruchnahme durch "dingliche Sicherung"
- bauzeitliche Flächeninanspruchnahme durch Neubau
- bauzeitliche Flächeninanspruchnahme durch Schutzgerüst
- bestehende "dingliche Sicherung"
- bestehende "dingliche Sicherung" /dauerhafte Flächeninanspruchnahme durch Neubau


1 Bauwerksnummer
6 Eigentümer-schlüsselnummer
5 Grundstücks-ordnungsnummer
37 Flurstücksnummer
37 Abspannmast
37 Tragmast
37 Gleisanlage

Schutzbereichslegung
Schutzbereich (dinglich gesichert)
Achse (Neubau)
Achse (Rückbau)

Fremdleitungen sind nachrichtlich geführt. Es besteht keine Gewähr auf Lage und Vollständigkeit.
Quelle: Auszug aus den Geobasisdaten des Landesamts für Geoinformation und Landesvermessung Niedersachsen © Geo-Basis-DE/LGLN 2025

Planfeststellungsunterlage

Aufgestellt Bayreuth,	26.03.2026		
i.V. <i>F. Hoops</i>	i.V. <i>S. G. G.</i>		
TenneT TSO GmbH	TenneT TSO GmbH		
Firma	Maßstab: 1:2000 Ausgabedatum: 13.02.2026		
SWECO	Einheit: Meter		
	Datum	Name	
	Bearb. 02.02.2026	Kämper	
	Gepr. 12.02.2026	Zwiehoff	
Dokumentenart: Lage-/Rechtserwerbsplan			
Status: In Erstellung			
Zust.	Änderung	Datum	Name
tennet			

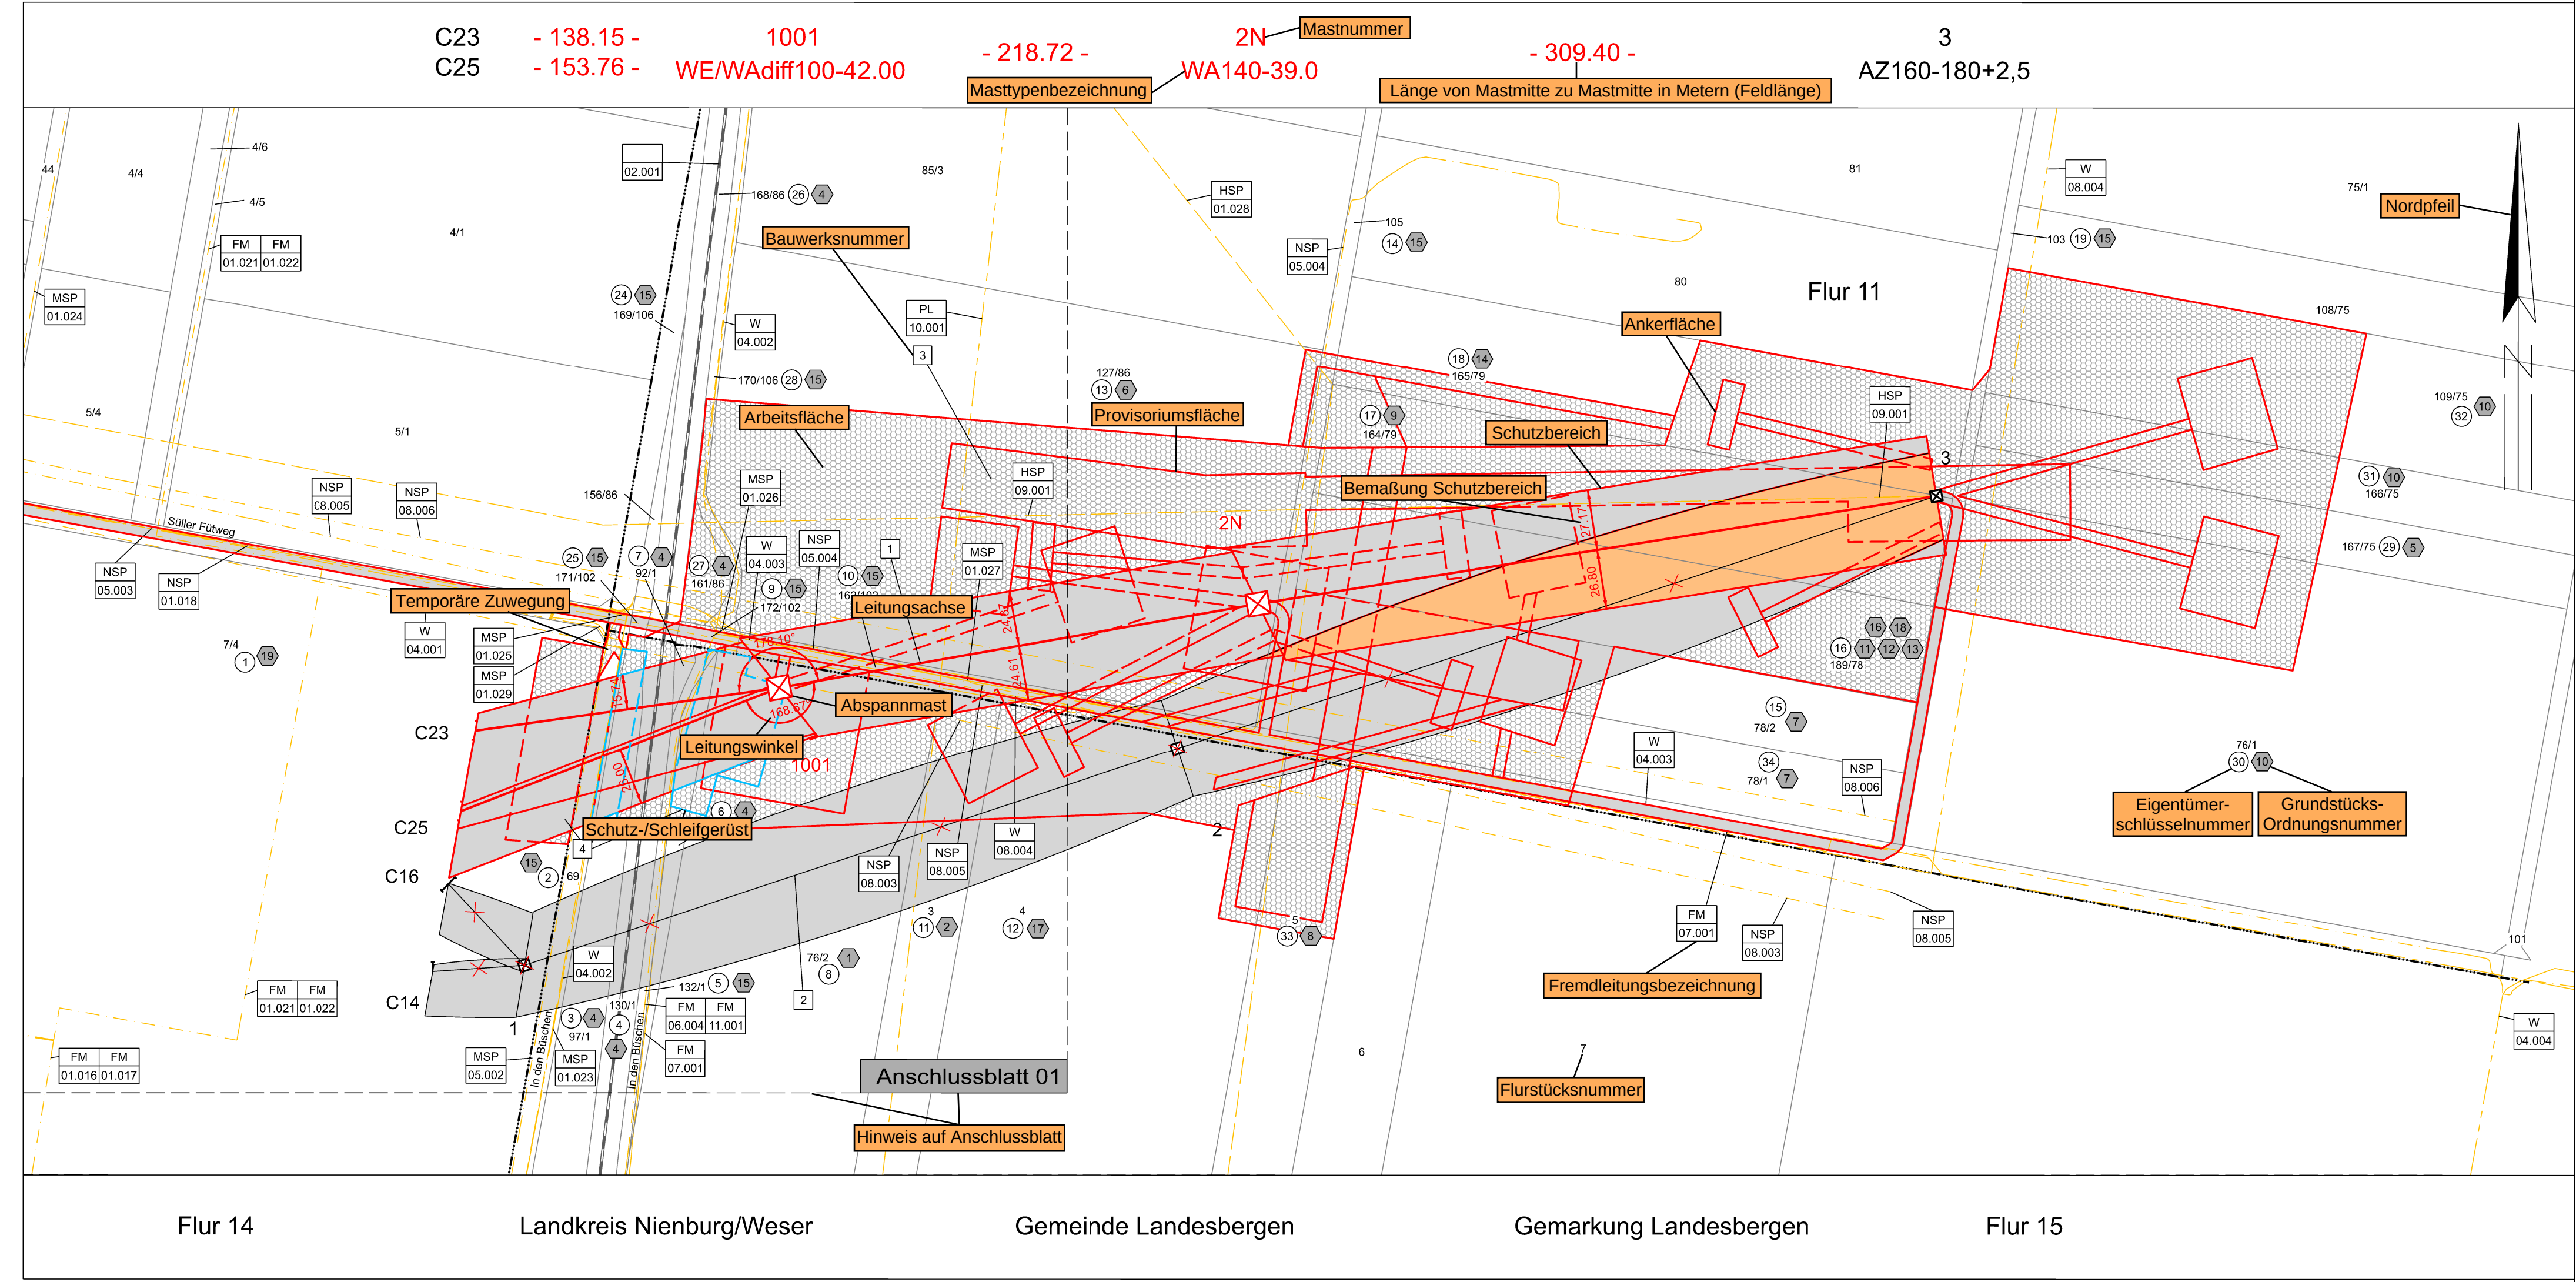

HSP	4.4 Freileitung mit Un > 110kV
09.001	220 kV-Freileitung, LH-10-2016
NSP	TenneT TSO GmbH
08.006	6.1 Hoch-, Mittel- und Niederspannungskabel
NSP	Statkraft Germany GmbH
08.005	6.1 Hoch-, Mittel- und Niederspannungskabel
W	Statkraft Germany GmbH
08.004	6.5 Wasserleitung
NSP	Trinkwasserleitung
08.003	Statkraft Germany GmbH
FM	6.1 Hoch-, Mittel- und Niederspannungskabel
07.001	Statkraft Germany GmbH
FM	6.2 Fernmeldekabel
06.004	Glasfaserkabel
02.001	Northern Access GmbH
02.001	6.2 Fernmeldekabel
HSP	Vodafone Deutschland GmbH
01.028	1.1 Bahnlinie, elektrifiziert
MSP	Streckennummer: 1741 Streckenabs.: Landesbergen (Han) - Leese R/WG
01.027	Deutsche Bahn AG (DB)
MSP	4.3 Freileitung mit Un < 110kV
01.026	60 kV-Freileitung, LH-10-0650
MSP	Avacon Netz GmbH
01.025	6.1 Hoch-, Mittel- und Niederspannungskabel
MSP	20 kV NA2XS(F)2Y 3*1*300 a.B.
01.024	Avacon Netz GmbH
MSP	6.1 Hoch-, Mittel- und Niederspannungskabel
01.023	20 kV NA2XS(F)2Y 3*1*300 a.B.
FM	Avacon Netz GmbH
01.022	6.2 Fernmeldekabel
NSP	LWL-Kabel, Leerrohr
01.018	Avacon Netz GmbH
FM	6.1 Hoch-, Mittel- und Niederspannungskabel
01.017	Avacon Netz GmbH
FM	6.2 Fernmeldekabel
01.016	LWL-Kabel, Leerrohr
NSP	Avacon Netz GmbH
05.004	6.1 Hoch-, Mittel- und Niederspannungskabel
NSP	HDPE 160 + HDPE 50
05.003	Alterric Deutschland GmbH
MSP	6.1 Hoch-, Mittel- und Niederspannungskabel
05.002	HDPE 160 + HDPE 50
W	Alterric Deutschland GmbH
04.004	6.5 Wasserleitung
W	PVC DN 100
04.003	Wasserverband "Nienburger Land"
W	6.5 Wasserleitung
04.002	PVC DN 100
W	Wasserverband "Nienburger Land"
04.001	6.5 Wasserleitung
FM	AZ DN 200
01.021	Wasserverband "Nienburger Land"
PL	6.2 Fernmeldekabel
10.001	A-DF(ZN)2Y 5*2E3/125, PE-HD DN 50 (63*4,6 mm gr/rot)
FM	Avacon Netz GmbH
11.001	6.3 Produkteneleitung (Öl, Chemie usw.)
	7BAD/Bramsche - 7HDD/Hodenhausen
	Best Oil GmbH
	6.2 Fernmeldekabel
	Telekom Deutschland GmbH