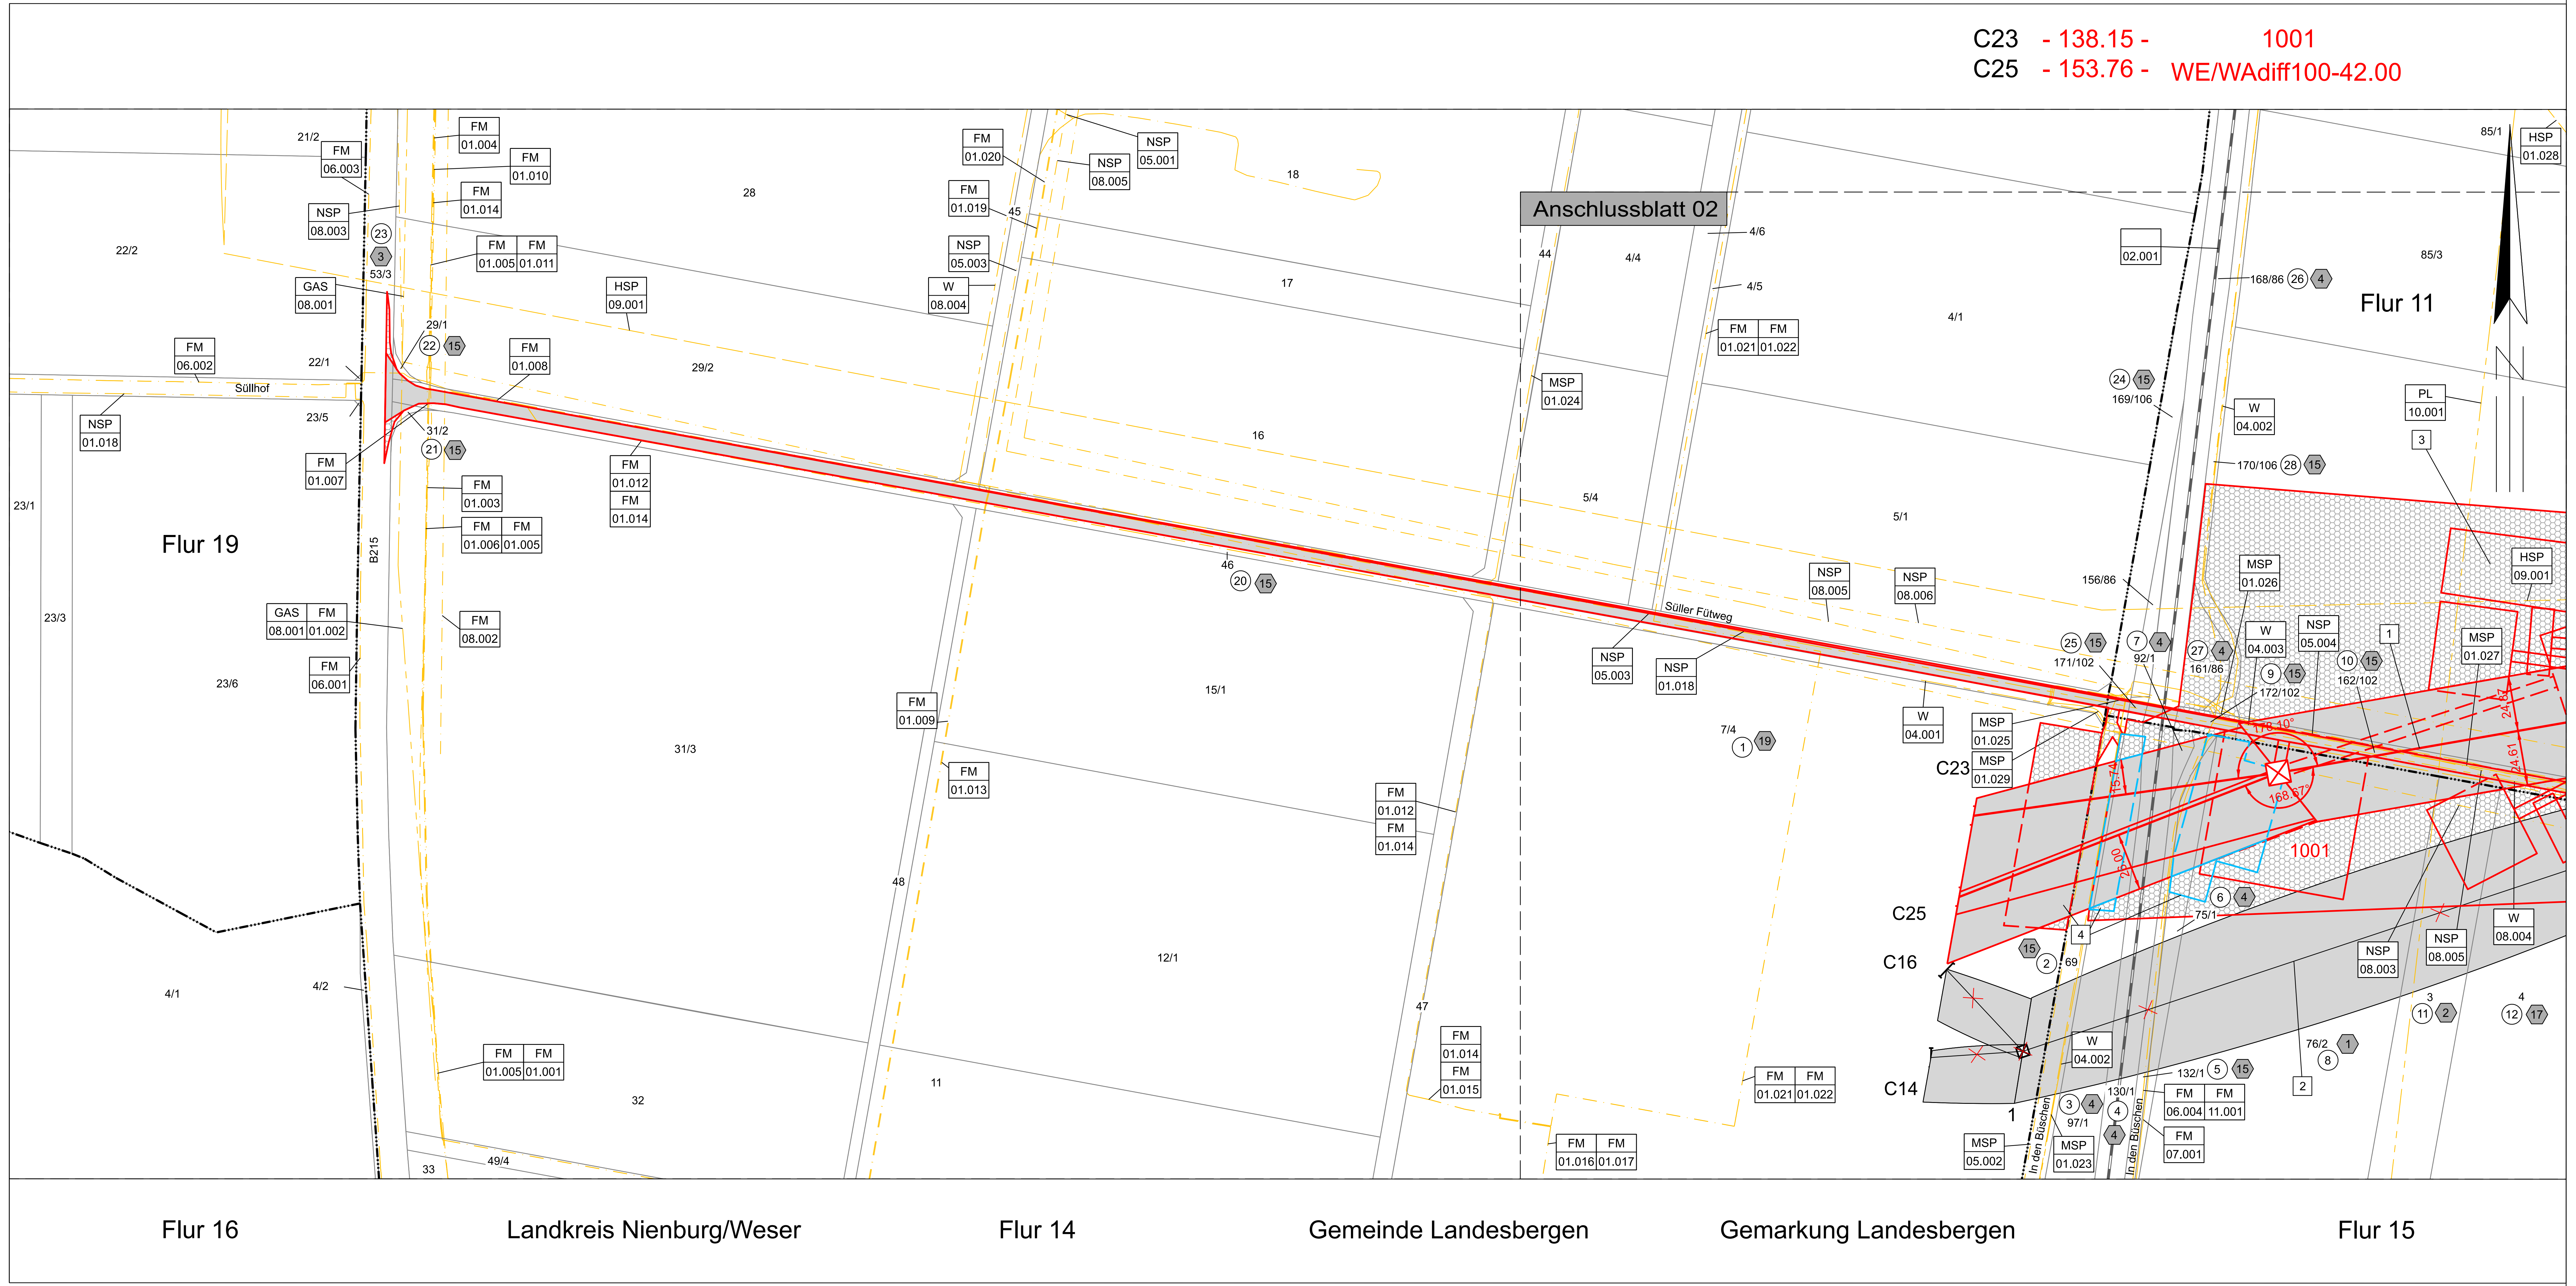

HSP 09.001	4.4 Freileitung mit Un > 110kV 220 kV-Freileitung, LH-10-2016 TenneT TSO GmbH
NSP 08.006	6.1 Hoch-, Mittel- und Niederspannungskabel Statkraft Germany GmbH
NSP 08.005	6.1 Hoch-, Mittel- und Niederspannungskabel Statkraft Germany GmbH
W 08.004	6.5 Wasserleitung Trinkwasser Statkraft Germany GmbH
NSP 08.003	6.1 Hoch-, Mittel- und Niederspannungskabel Statkraft Germany GmbH
FM 08.002	6.2 Fernmeldekabel Statkraft Germany GmbH
GAS 08.001	6.4 Gasleitung Statkraft Germany GmbH
FM 07.001	6.2 Fernmeldekabel Glasfaserkabel Northern Access GmbH
FM 06.004	6.2 Fernmeldekabel Vodafone Deutschland GmbH
FM 06.003	6.2 Fernmeldekabel Vodafone Deutschland GmbH
FM 06.002	6.2 Fernmeldekabel Vodafone Deutschland GmbH
FM 06.001	6.2 Fernmeldekabel Vodafone Deutschland GmbH
02.001	1.1 Bahnlinie, elektrifiziert Streckennummer: 1741 Streckenabs.: Landesbergen (Han) - Leese RWG Deutsche Bahn AG (DB)
HSP 01.028	4.3 Freileitung mit Un < 110kV 60 kV-Freileitung, LH-10-0650 Avacon Netz GmbH
MSP 01.027	6.1 Hoch-, Mittel- und Niederspannungskabel 20 kV NA2XS(F)2Y 3*1*300 Avacon Netz GmbH
MSP 01.026	6.1 Hoch-, Mittel- und Niederspannungskabel 20 kV NA2XS2Y 3*1*300 a.B. Avacon Netz GmbH
MSP 01.025	6.1 Hoch-, Mittel- und Niederspannungskabel 20 kV NA2XS2Y 3*1*300 a.B. Avacon Netz GmbH
MSP 01.024	6.1 Hoch-, Mittel- und Niederspannungskabel Avacon Netz GmbH
MSP 01.023	6.1 Hoch-, Mittel- und Niederspannungskabel 20 kV NA2XS(F)2Y 3*1*300 Avacon Netz GmbH
FM 01.022	6.2 Fernmeldekabel LWL-Kabel, Leerrohr Avacon Netz GmbH
FM 01.020	6.2 Fernmeldekabel Avacon Netz GmbH
FM 01.019	6.2 Fernmeldekabel Avacon Netz GmbH
NSP 01.018	6.1 Hoch-, Mittel- und Niederspannungskabel Avacon Netz GmbH
FM 01.017	6.2 Fernmeldekabel Avacon Netz GmbH
FM 01.016	6.2 Fernmeldekabel LWL-Kabel, Leerrohr Avacon Netz GmbH
FM 01.015	6.2 Fernmeldekabel LWL-Kabel, Leerrohr Avacon Netz GmbH
FM 01.013	6.2 Fernmeldekabel Avacon Netz GmbH
FM 01.012	6.2 Fernmeldekabel LWL-Kabel, Leerrohr Avacon Netz GmbH

FM 01.011	6.2 Fernmeldekabel LWL-Kabel, Leerrohr Avacon Netz GmbH
FM 01.010	6.2 Fernmeldekabel LWL-Kabel, Leerrohr Avacon Netz GmbH
FM 01.009	6.2 Fernmeldekabel Avacon Netz GmbH
FM 01.008	6.2 Fernmeldekabel LWL-Kabel, Leerrohr Avacon Netz GmbH
FM 01.007	6.2 Fernmeldekabel LWL-Kabel, Leerrohr Avacon Netz GmbH
FM 01.006	6.2 Fernmeldekabel LWL-Kabel, Leerrohr Avacon Netz GmbH
FM 01.003	6.2 Fernmeldekabel LWL-Kabel, Leerrohr Avacon Netz GmbH
FM 01.002	6.2 Fernmeldekabel LWL-Kabel, Leerrohr Avacon Netz GmbH
FM 01.001	6.2 Fernmeldekabel LWL-Kabel, Leerrohr Avacon Netz GmbH
NSP 05.004	6.1 Hoch-, Mittel- und Niederspannungskabel HDPE 160 + HDPE 50 Alterric Deutschland GmbH
NSP 05.003	6.1 Hoch-, Mittel- und Niederspannungskabel HDPE 160 + HDPE 50 Alterric Deutschland GmbH
MSP 05.002	6.1 Hoch-, Mittel- und Niederspannungskabel HDPE 160 + HDPE 50 Alterric Deutschland GmbH
NSP 05.001	6.1 Hoch-, Mittel- und Niederspannungskabel HDPE 160 + HDPE 50 Alterric Deutschland GmbH
W 04.003	6.5 Wasserleitung PVC DN 100 Wasserverband "Nienburger Land"
W 04.002	6.5 Wasserleitung AZ DN 200 Wasserverband "Nienburger Land"
W 04.001	6.5 Wasserleitung AZ DN 200 Wasserverband "Nienburger Land"
FM 01.021	6.2 Fernmeldekabel A-DF(ZN)2Y 5*2E9/125, PE-HD DN 50 (63*4,6 mm gr/rot) Avacon Netz GmbH
FM 01.014	6.2 Fernmeldekabel A-DOF(ZN)2Y 4*6E9/125 Avacon Netz GmbH
FM 01.005	6.2 Fernmeldekabel A-DF(ZN)2Y 5*2E9/125 Avacon Netz GmbH
FM 01.004	6.2 Fernmeldekabel A-DOF(ZN)2Y 4*12E9/125 Avacon Netz GmbH
PL 10.001	6.3 Produktenleitung (Öl, Chemie usw.) 7BAD/Bramsche - 7HDD/Hodenhagen Best Oil GmbH
FM 11.001	6.2 Fernmeldekabel Telekom Deutschland GmbH
MSP 01.029	6.1 Hoch-, Mittel- und Niederspannungskabel 20 kV NA2XS2Y 3*1*300 a.B. Avacon Netz GmbH

Anlage 5.2
Blatt: 01 / 02

380-kV-Leitung
LH-10-3011
UW Landesbergen

Lage-/Rechtserwerbsplan

UW Portal C23/C25 - Mast Nr. 1001

Legende:

Trassenband

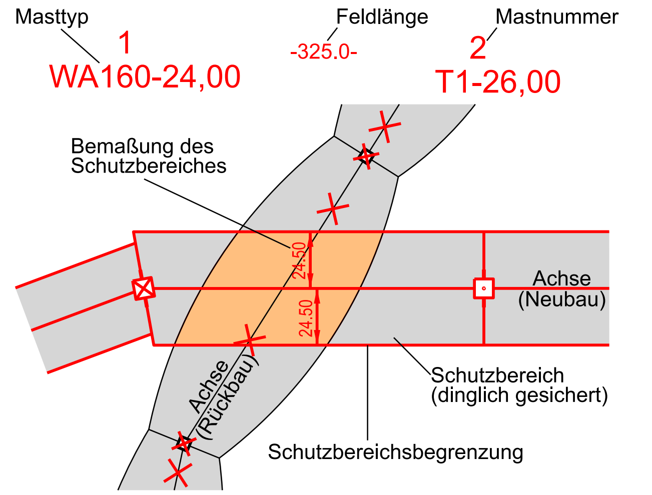

1 Bauwerksnummer
1 Eigentümer-schlüsselnummer
5 Grundstücks-ordnungsnummer
37 Flurstücksnummer
Abspannmast
Tragmast
Gleisanlage

Grenzen

Land
Kreis
Stadt/Gem.
Gemarkung
Flur
Flurstück

Fremdleitungen

Kabel
Freileitung
Rohrleitung
Richtfunk
Schutzstreifen

Rechtserwerb

dauerhafte Flächeninanspruchnahme durch "dingliche Sicherung"
bauzeitliche Flächeninanspruchnahme durch Neubau
bauzeitliche Flächeninanspruchnahme durch Schutzgerüst
bestehende "dingliche Sicherung"
bestehende "dingliche Sicherung" /dauerhafte Flächeninanspruchnahme durch Neubau

Fremdleitungen sind nachrichtlich geführt. Es besteht keine Gewähr auf Lage und Vollständigkeit.
Quelle: Auszug aus den Geobasisdaten des Landesamts für Geoinformation und Landesvermessung Niedersachsen © Geo-Basis-DE/LGLN 2025

Planfeststellungsunterlage

Behördenvermerke:

Aufgestellt
Bayreuth, 26.03.2026

i.V. F. Hoops — TenneT TSO GmbH
i.V. [signature] — TenneT TSO GmbH

Firma: SWECO

Maßstab: 1:2000
Einheit: Meter
Ausgabedatum: 13.02.2026

	Datum	Name
Bearb.	02.02.2026	Kämper
Gepr.	12.02.2026	Zwiehoff

Dokumentenart: Lage-/Rechtserwerbsplan
Status: In Erstellung

TenneT

Zust.	Änderung	Datum	Name