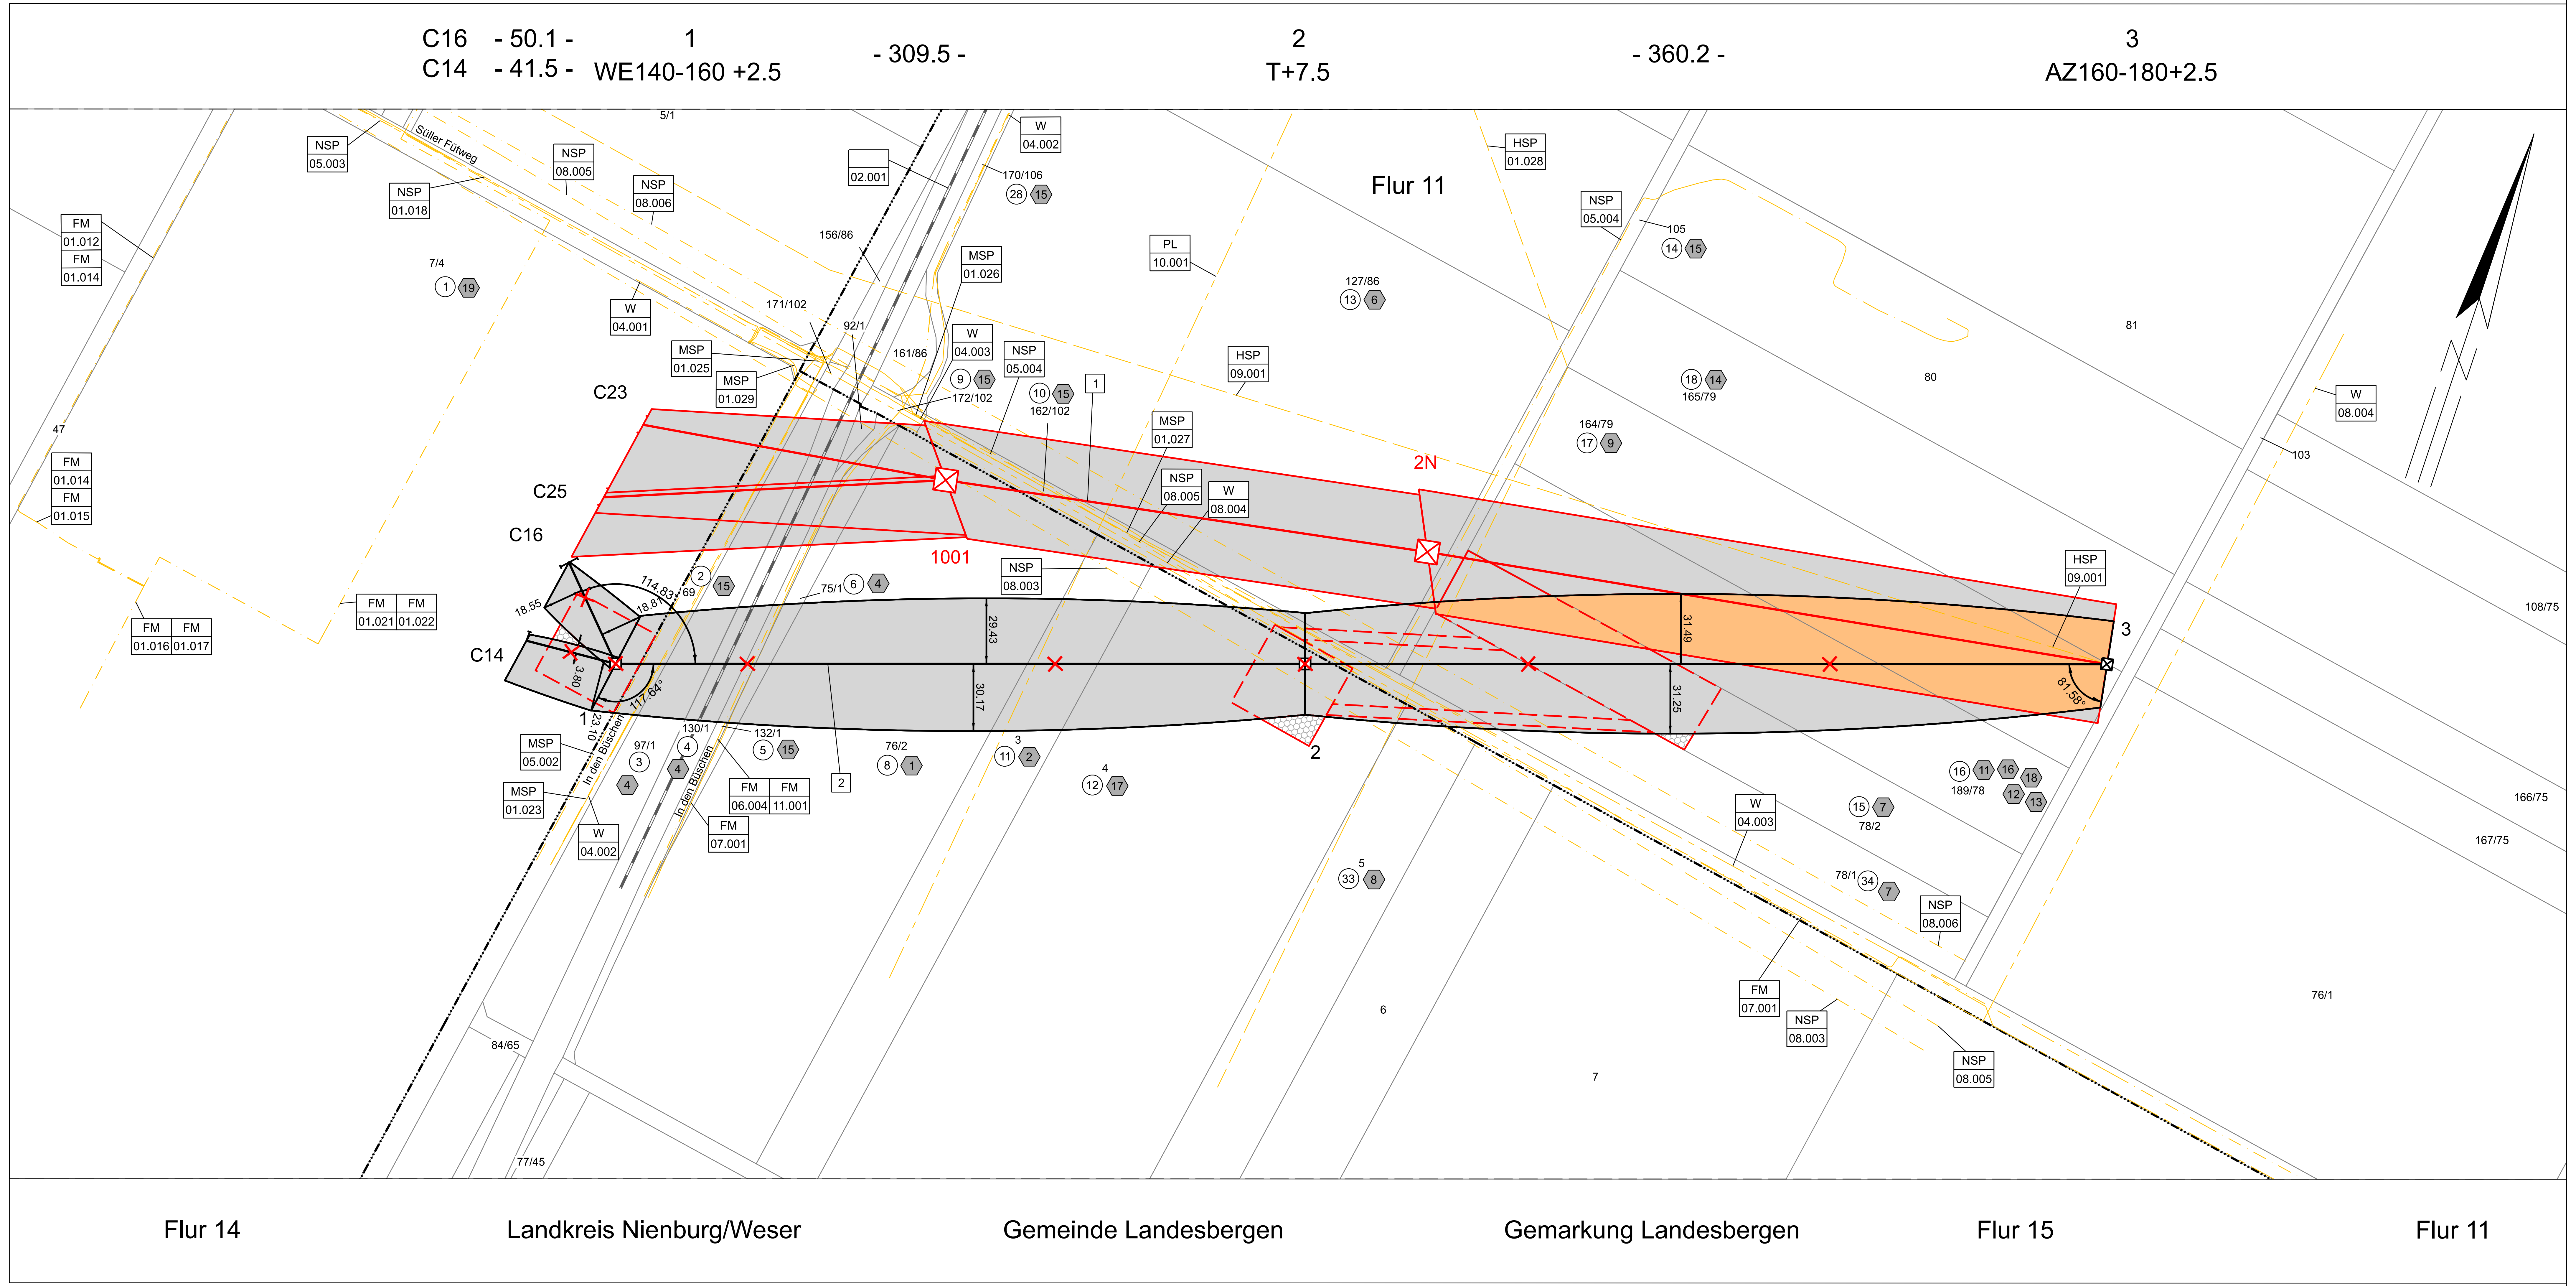

HSP 09.001	4.4 Freileitung mit Un > 110kV 220 kV-Freileitung, LH-10-2016 TenneT TSO GmbH
NSP 08.006	6.1 Hoch-, Mittel- und Niederspannungskabel Statkraft Germany GmbH
NSP 08.005	6.1 Hoch-, Mittel- und Niederspannungskabel Statkraft Germany GmbH
W 08.004	6.5 Wasserleitung Trinkwasserleitung Statkraft Germany GmbH
NSP 08.003	6.1 Hoch-, Mittel- und Niederspannungskabel Statkraft Germany GmbH
FM 07.001	6.2 Fernmeldekabel Glasfaserkabel Northern Access GmbH
FM 06.004	6.2 Fernmeldekabel Vodafone Deutschland GmbH
02.001	1.1 Bahnlinie, elektrifiziert Streckennummer: 1741 Streckenabs.: Landesbergen (Han) - Leese RWG Deutsche Bahn AG (DB)
HSP 01.028	4.3 Freileitung mit Un < 110kV 60 kV-Freileitung, LH-10-0650 Avacon Netz GmbH
MSP 01.027	6.1 Hoch-, Mittel- und Niederspannungskabel 20 kV NA2XS(F)2Y 3*1*300 Avacon Netz GmbH
MSP 01.026	6.1 Hoch-, Mittel- und Niederspannungskabel 20 kV NA2XS2Y 3*1*300 a.B. Avacon Netz GmbH
MSP 01.025	6.1 Hoch-, Mittel- und Niederspannungskabel 20 kV NA2XS2Y 3*1*300 a.B. Avacon Netz GmbH
MSP 01.024	6.1 Hoch-, Mittel- und Niederspannungskabel Avacon Netz GmbH
MSP 01.023	6.1 Hoch-, Mittel- und Niederspannungskabel 20 kV NA2XS(F)2Y 3*1*300 Avacon Netz GmbH
FM 01.022	6.2 Fernmeldekabel LWL-Kabel, Leerrohr Avacon Netz GmbH
NSP 01.018	6.1 Hoch-, Mittel- und Niederspannungskabel Avacon Netz GmbH
FM 01.017	6.2 Fernmeldekabel Avacon Netz GmbH
FM 01.016	6.2 Fernmeldekabel LWL-Kabel, Leerrohr Avacon Netz GmbH
NSP 05.004	6.1 Hoch-, Mittel- und Niederspannungskabel HDPE 160 + HDPE 50 Alterric Deutschland GmbH
NSP 05.003	6.1 Hoch-, Mittel- und Niederspannungskabel HDPE 160 + HDPE 50 Alterric Deutschland GmbH
MSP 05.002	6.1 Hoch-, Mittel- und Niederspannungskabel HDPE 160 + HDPE 50 Alterric Deutschland GmbH
W 04.003	6.5 Wasserleitung PVC DN 100 Wasserverband "Nienburger Land"
W 04.002	6.5 Wasserleitung AZ DN 200 Wasserverband "Nienburger Land"
W 04.001	6.5 Wasserleitung AZ DN 200 Wasserverband "Nienburger Land"
FM 01.021	6.2 Fernmeldekabel A-DF(ZN)2Y 5*2E9/125, PE-HD DN 50 (63*4,6 mm gr/rot) Avacon Netz GmbH
FM 01.015	6.2 Fernmeldekabel LWL-Kabel, Leerrohr Avacon Netz GmbH
FM 01.014	6.2 Fernmeldekabel A-DOF(ZN)2Y 4*6E9/125 Avacon Netz GmbH
FM 01.012	6.2 Fernmeldekabel LWL-Kabel, Leerrohr Avacon Netz GmbH

PL 10.001	6.3 Produktenleitung (Öl, Chemie usw.) 7BAD/Bramsche - 7HDD/Hodenhagen Best Oil GmbH
FM 11.001	6.2 Fernmeldekabel Telekom Deutschland GmbH
MSP 01.029	6.1 Hoch-, Mittel- und Niederspannungskabel 20 kV NA2XS2Y 3*1*300 a.B. Avacon Netz GmbH

Rückbau der 380-kV-Leitung
LH-10-3011
UW Landesbergen

Lage-/Rechtserwerbsplan

UW Landesbergen - Mast Nr. 2

Legende:

Trassenband

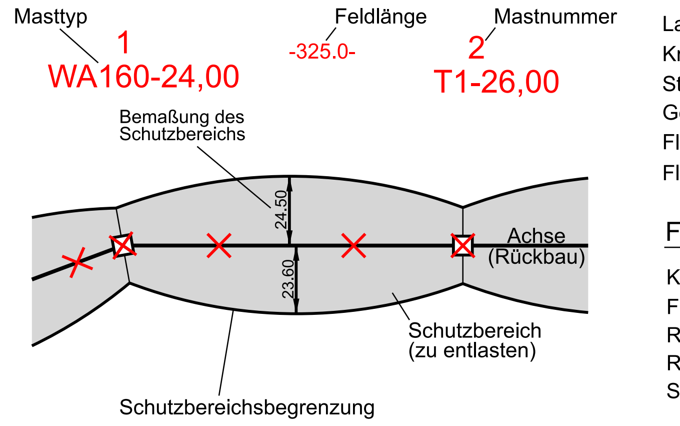

Grenzen

- Land
- Kreis
- Stadt/Gem.
- Gemarkung
- Flur
- Flurstück

Fremdleitungen

- Kabel
- Freileitung
- Rohrleitung
- Richtfunk
- Schutzstreifen

- 1 Bauwerksnummer
- 1 Eigentümer-schlüsselnummer
- 5 Grundstücks-ordnungsnummer
- 37 Flurstücksnummer
- Abspannmast
- Tragmast
- Gleisanlage

Rechtserwerb

- dauerhafte Flächeninanspruchnahme durch "dingliche Sicherung" Neubau
- bauzeitliche Flächeninanspruchnahme durch Rückbau
- bestehende "dingliche Sicherung" (zu entlasten)
- bestehende "dingliche Sicherung" /dauerhafte Flächeninanspruchnahme durch Neubau

Fremdleitungen sind nachrichtlich geführt. Es besteht keine Gewähr auf Lage und Vollständigkeit.
Quelle: Auszug aus den Geobasisdaten des Landesamts für Geoinformation und Landesvermessung Niedersachsen © Geo-Basis-DE/LGLN 2025

Planfeststellungsunterlage

Aufgestellt
Bayreuth, 26.03.2026

i.V. F. Hoops — TenneT TSO GmbH
i.V. [signature] — TenneT TSO GmbH

Behördenvermerke:

Firma	Maßstab: 1:2000	Ausgabedatum: 13.02.2026
SWECO	Einheit: Meter	

	Datum	Name
Bearb.	02.02.2026	Kämper
Gepr.	12.02.2026	Zwiehoff

Dokumentenart:
Lage-/Rechtserwerbsplan

Status: In Erstellung

Zust.	Änderung	Datum	Name

TenneT