



1001
D-2-D-2016.4 - WE/WAdiff100-42.00
DA/ (6.50m, 334kg)

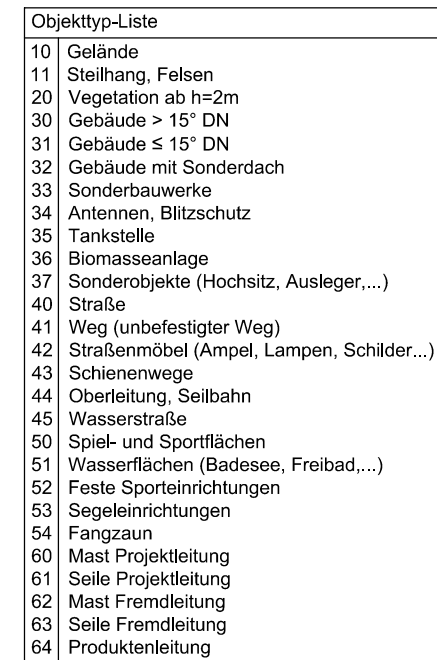

Lastfall-Liste	
1	Tmax
2	40°C
3	40°C+Wind
4	-5°C+Eis
5	-5°C+u.Z.
6	-5°C
7	60°C+Wind
8	-20°C
9	+5°C+Wind
10	-20°C+Wind
11	70°C+Wind

Durchgang	A...=Phase 1-11=Lastfall	F 1=3.13	E 1=5.00	F 1=7.03 F 1=7.02 F 1=6.91
Abstand	V=vertikal H=horizontal R=räumlich	20.76 R	19.94 R	16.78 R 24.53 R 26.14 R
Objekttyp - NNN-Höhe		10 - 32.30	40 - 35.11	44 - 39.89 43 - 32.53 41 - 32.19
Geländehöhe		32.20 32.16	32.03	32.07 32.16 32.31

-15.0 m ü. NHN

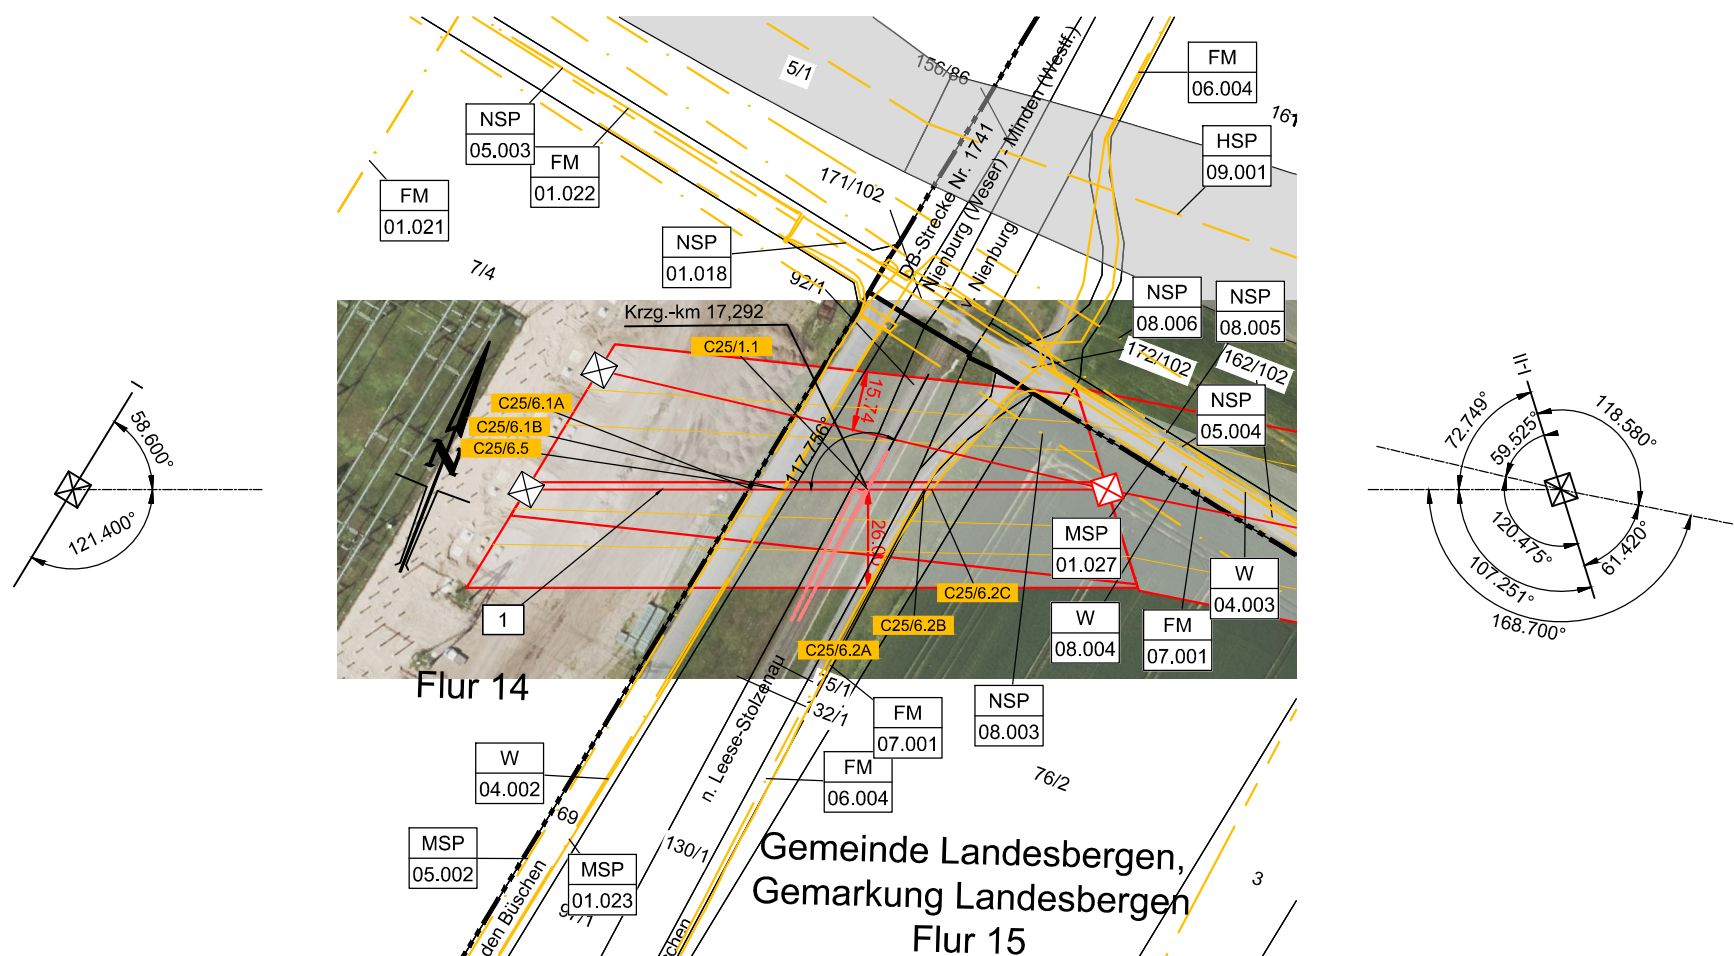

Grenzen

Land	_____	_____
Kreis	_____	_____ . _____
Stadt/Gem.	_____ . _____	_____ . _____
Gemarkung	_____	. . .
Flur	_____	. . .
Flurstück	_____	_____



Kabel	_____
Freileitung	_____
Rohrleitung	_____
Richtfunk	_____
Schutzbereich	_____

Quellvermerk:
Auszug aus den Geobasisdaten der Niedersächsischen Vermessungs- und Katasterverwaltung
© 2024

NSP 08.006	6.1 Hoch-, Mittel und Niederspannungskabel Statkraft Germany GmbH	HSP 09.001	4.4 mit Freileitung Un > 110kV 220 kV-Freileitung, LH-10-2016 TenneT TSO GmbH		
NSP 08.003	6.1 Hoch-, Mittel- Niederspannungskabel Statkraft Germany GmbH	W 08.004	6.5 Wasserleitung Trinkwasserleitung Statkraft Germany GmbH	NSP 08.005	6.1 Hoch-, Mittel und Niederspannungskabel Statkraft Germany GmbH
NSP 05.004	6.1 Hoch-, Mittel- und Niederspannungskabel HDPE 160 + HDPE 50 Allterric Deutschland GmbH	FM 06.004	6.2 Fernmeldekabel Vodafone Deutschland GmbH	FM 07.001	6.2 Fernmeldekabel Glasfaserkabel Northern Access GmbH
W 04.003	6.5 Wasserleitung PVC DN 100 Wasserverband "Nienburger Land"	MSP 05.002	6.1 Hoch-, Mittel- und Niederspannungskabel HDPE 160 + HDPE 50 Allterric Deutschland GmbH	NSP 05.003	6.1 Hoch-, Mittel- und Niederspannungskabel HDPE 160 + HDPE 50 Allterric Deutschland GmbH
MSP 01.023	6.1 Hoch-, Mittel- und Niederspannungskabel 20 kV NAAZS(F)2Y 3*1*100 Avacon Netz GmbH	MSP 01.027	6.1 Hoch-, Mittel- und Niederspannungskabel 20 kV NAAZS(F)2Y 3*1*100 Avacon Netz GmbH	W 04.002	6.5 Wasserleitung PVC DN 100 Wasserverband "Nienburger Land"
NSP 01.018	6.1 Hoch-, Mittel- und Niederspannungskabel Avacon Netz GmbH	FM 01.021	6.2 Fernmeldekabel A-DF(ZN)2Y 5E2B125, PE-HD DN 50 (83*4,6 mm g120) Avacon Netz GmbH	FM 01.022	6.2 Fernmeldekabel LVL-Kabel, Leerrohr Avacon Netz GmbH

Anlage	7.2
Blatt	02/04

LH-10-3011
Längenprofil
UW C25 - 1001

[illegible]

Berechnungsnorm:	DIN EN 50341:09.19	Fremdeigentum:	
Eisgebietsfaktor:	2,0	Seitl. Überhöhung li.:	-----
Windgebietsfaktor:	2,0		
Fallbeschleunigung:	9.81m/s²	Seitl. Überhöhung re.:	-----
UTM-Maßstabsfaktor:	0.999584		unter den äußeren Leitern

Aufgestellt
Bayreuth,
SaCzer

Firma sweco GmbH		Maßstab: 1:2000/500		Ausgabedatum: 05.03.2026	
		Einheit: Meter			
			Datum	Name	
		Bearb.	19.03.2026	Bender	
		Gepr.	19.03.2026	Zwiehoff	
		Dokumentenart:			
		Status: In Erstellung			
Zust.	Änderung	Datum	Name		
					

Behördenvermerke: