
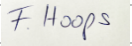
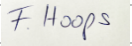


Auftraggeber  TenneT TSO GmbH Bernecker Straße 70 95448 Bayreuth	Auftragnehmer  KORTEMEIER BROKMANN LANDSCHAFTSARCHITEKTEN Kortemeier Brokmann GmbH Oststraße 92 32051 Herford												
Anlage 13.5 Bestands-und Konfliktplan / Maßnahmenplan Planfeststellungsunterlagen 380-kV-Leitungsverschwenkung Landesbergen – Grohnde LH-10-3011													
Für die Richtigkeit zeichnet (Auftragnehmer) <table><tr><td>26.03.2026</td><td>i.A. Bastian Brokmann</td><td></td></tr><tr><td>Datum</td><td>Name</td><td>Unterschrift</td></tr></table>		26.03.2026	i.A. Bastian Brokmann		Datum	Name	Unterschrift						
26.03.2026	i.A. Bastian Brokmann												
Datum	Name	Unterschrift											
Für die Richtigkeit zeichnet (TenneT) <table><tr><td>26.03.2026</td><td>i.V. Thomas Sälzer</td><td>i.V.</td><td></td></tr><tr><td>26.03.2026</td><td>i.V. Florian Hoops</td><td>i.V.</td><td></td></tr><tr><td>Datum</td><td>Name</td><td></td><td>Unterschrift</td></tr></table>		26.03.2026	i.V. Thomas Sälzer	i.V.		26.03.2026	i.V. Florian Hoops	i.V.		Datum	Name		Unterschrift
26.03.2026	i.V. Thomas Sälzer	i.V.											
26.03.2026	i.V. Florian Hoops	i.V.											
Datum	Name		Unterschrift										
Projekt TenneT A253: 380-kV Leitungsverschwenkung Landesbergen – Grohnde													
Datum 26.03.2026	Seiten / Blätter 1												

Revision log					
Revision	Datum	Erstellt	Geprüft	Freigegeben	Kommentare

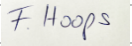

Legende

- Biotoptypen
- Nadelwälder
 - WKS Sonstiger Kiefernwald armer, trockener Sandböden
 - Heiden, Trocken- und Magerrasen
 - RSZ Sonstiger Sandtrockenrasen
 - Säume, Böschungen, Hochstaudenfluren und Brachen
 - UHM Halbruderales Gras- und Staudenflur mittlerer Standorte
 - Acker- und Gartenbaubiotope
 - AS Sandacker
 - Grünland
 - GIT Intensivgrünland trockenerer Mineralböden
 - Gärten und Gartenbaukulturen
 - EFG Gemüse- und sonstige Gartenbaufläche im Folientunnel
 - Lagerflächen, Ver- und Entsorgungsanlagen
 - OKV Stromverteilungsanlage
 - OKW Windkraftwerk
 - Unversiegelte Wege
 - OVW Weg
 - Sonstige versiegelte oder teilversiegelte Flächen
 - OFZ Befestigte Fläche mit sonstiger Nutzung
 - Straßenverkehrswege
 - OVS Straße
 - Gleisanlagen
 - OVE Gleisanlage

Faunistische Kartierungen*

- Untersuchungsgebiet
- Brutvögel
 - Bp Baumpieper
 - FI Feldlerche
 - G Goldammer
 - Mb Mäusebussard
 - Nt Neuntöter
- Überfliegend
 - Rm Rotmilan
- Reptilienfläche

Archäologische Fundstellen **

- Einzelfund
- Fundstreuung

Planung / Konflikt

- Mast Neubau
- Mittelachse Neubau
- Mast Rückbau
- Mittelachse Rückbau
- Mast Bestand
- Portal
- Arbeitsfläche
- Mastfundament
- Schutzstreifen Neubau
- Provisoriumsbereich
- Abankerungsfläche
- Seilzugfläche
- Schutzgerüst
- Schutzstreifen Rückbau

Maßnahme

- V 4 - Schutzzaun für § 30 Biotop

Sonstige Planzeichen

- Untersuchungsgebiet (vgl. Kap. 4.1)

* ARGE UMWELT LANDESBERGEN - MEHRUMNORD 2025
Im vorliegenden Fall handelt es sich lediglich Rohdaten, die der Antragstellerin bereits vorab durch das Kartierungsbüro zur Verfügung gestellt wurden.

** Nds. Landesamt für Denkmalpflege (NLD)
Im vorliegenden Fall sind lediglich die potenziell betroffenen Fundstellen dargestellt.

Leitungsverschwenkung der 380-kV-Leitung
Landesbergen - Grohnde (LH-10-3011)



TenneT TSO GmbH
Eisenbahnängsweg 2a
31275 Lehrte

Bestands- und Konfliktplan /
Maßnahmenplan

Karte 1

Genehmigungsantrag	Maßstab:	1:2.500
Landschaftspflegerischer Begleitplan mit integrierter artenschutzrechtlicher Prüfung	Projekt Nr.:	5678
	Plangröße:	780 x 594
	Datum:	April 2026
	gezeichnet:	TH6
	bearbeitet:	TH6
	geprüft:	



KORTEMEIER BROKMANN
LANDSCHAFTSARCHITEKTEN

KorteMeier Brokmann GmbH
Oststraße 92 | 32051 Herford
Albert-Einstein-Straße 28 | 49076 Osnabrück
info@korte-meier-brokmann.de
Tel.: +49 5221 9739 - 0