


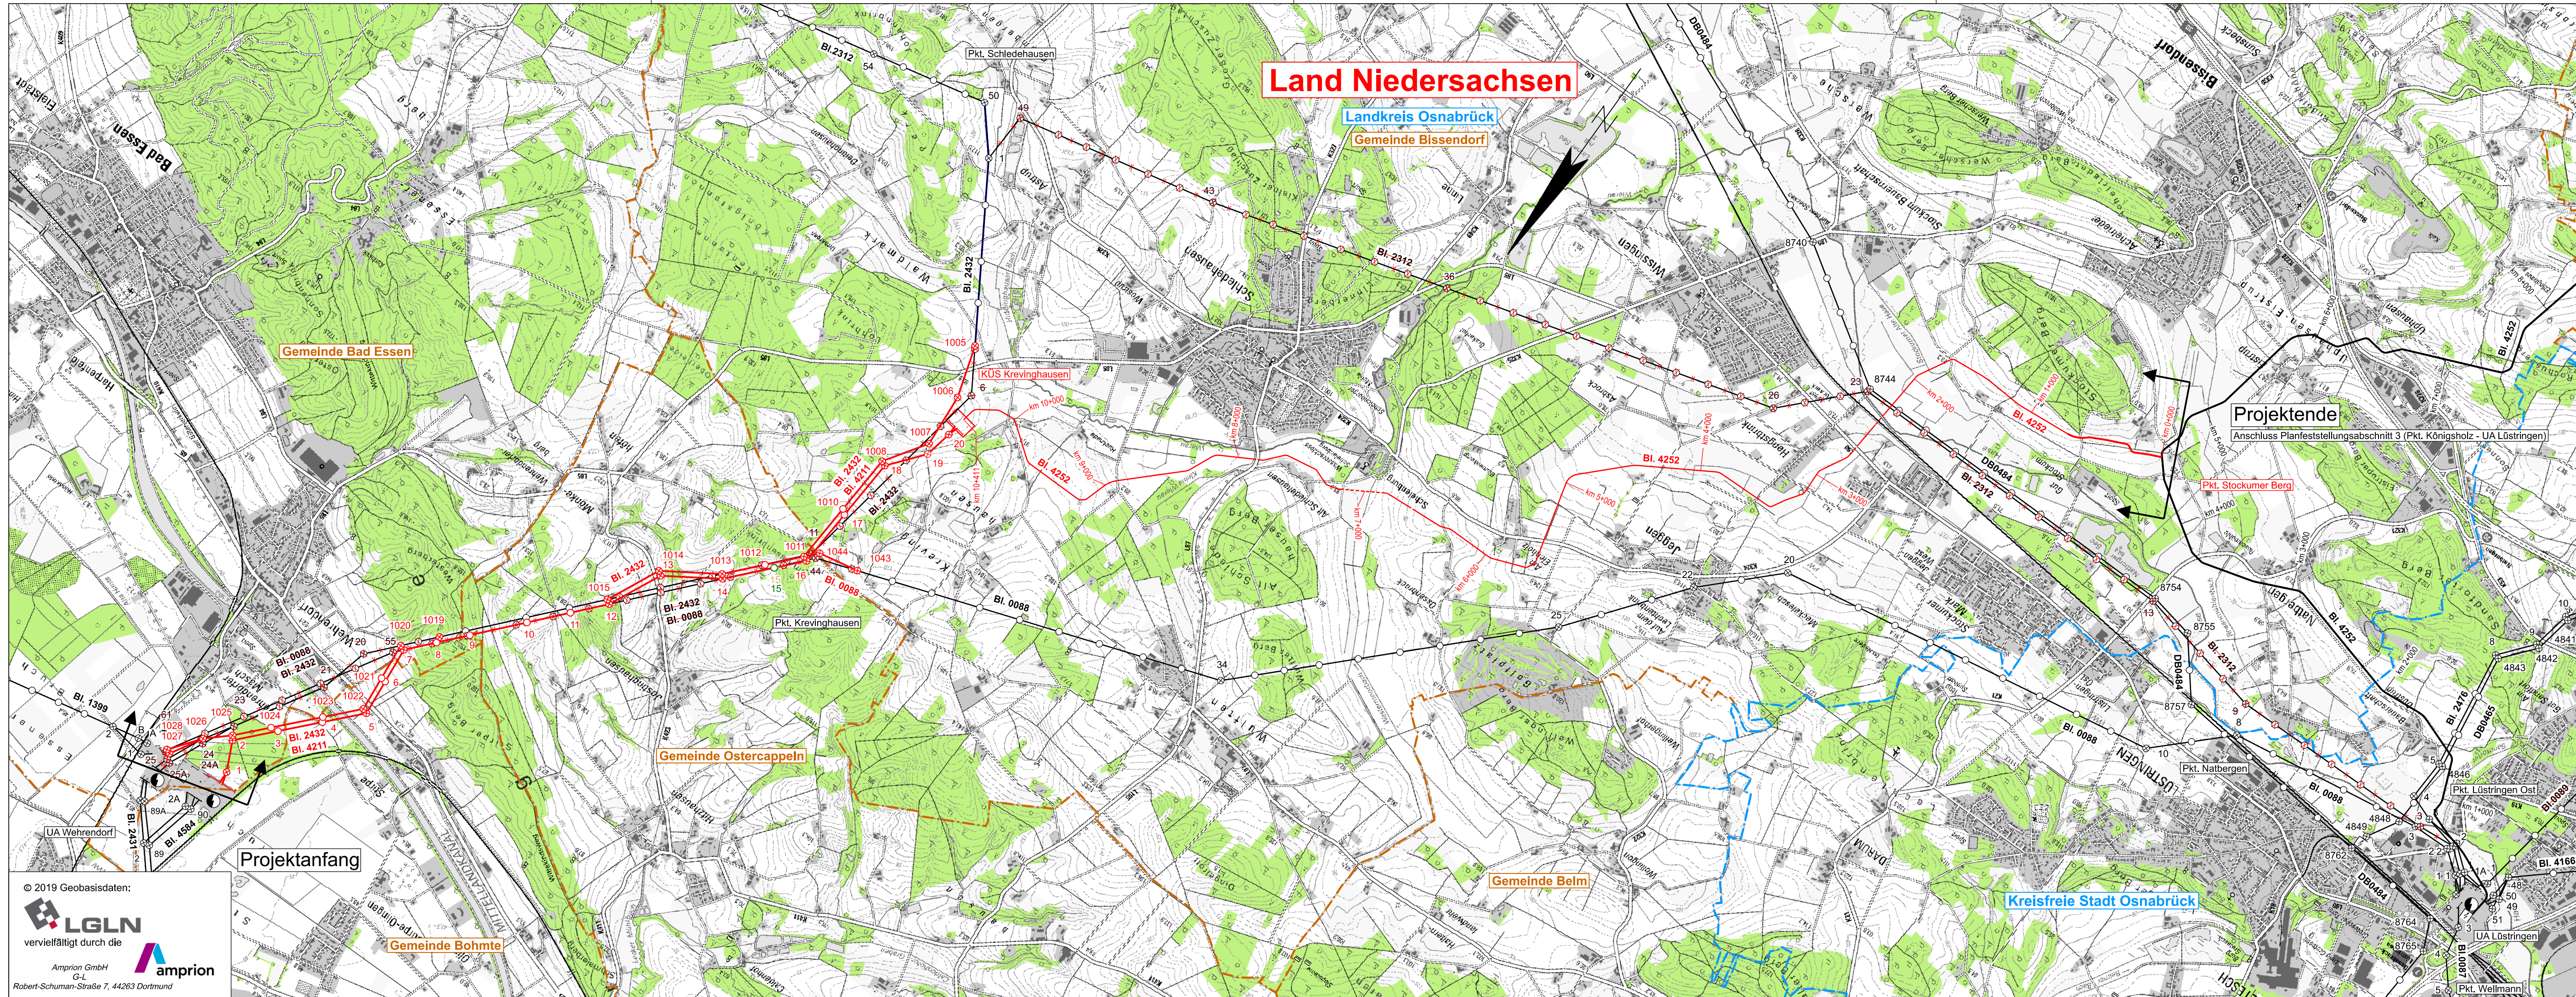

Legende

- Landesgrenze
- Reg.-Bez. Grenze
- Kreisgrenze
- Gemeindegrenze
- Umspannanlage
- Tragmast (vorhanden) mit Leitungssache
- Abspannmast (vorhanden) mit Leitungssache
- Tragmast (geplant) mit Leitungssache
- Abspannmast (geplant) mit Leitungssache
- Gepl. Tragmast a. Altstandort und gepl. Leitung in vorh. Achse
- Gepl. Abspannmast a. Altstandort und gepl. Leitung in vorh. Achse
- abzubauender Tragmast und abzubauenende Leitung
- abzubauender Abspannmast und abzubauenende Leitung
- 110-kV Baueinsatzkabel
Schematische Darstellung der Bauausführung
- Waldfläche
- gepl. 110-kV-Zu- u. Umbesetzung
- Kabelplanung offene Bauweise
- Kabelplanung geschlossene Bauweise

Eintragungen in diesem Farbton
ehemaliger Planungsstand
Eintragungen in diesem Farbton
9. Planänderung

Anlage 2.1

Auslegungsvermerk der Gemeinde
(Öffentlichkeitsbeteiligung § 43b EnWG)

Der Plan hat ausgelegen in der Zeit
vom..... 20....
bis..... 20....

Gemeinde

Siegel

Planfeststellungsvermerk der Planfeststellungsbehörde

Nach § 43b EnWG i.V.m. § 74 VwVfG planfestgestellt durch Beschluss
vom..... 20....

Planfeststellungsbehörde

Siegel

Auslegungsvermerk der Gemeinde

(Planfeststellungsbeschluss und festgestellter Plan (§ 43b EnWG i.V.m. § 74 VwVfG))

Der Planfeststellungsbeschluss und Ausfertigung des festgestellten Planes haben ausgelegen in der Zeit
vom..... 20....
bis..... 20....

Gemeinde

Siegel

110-/380-kV-Höchstspannungsleitungsverbindung Wehrendorf - Gütersloh (EnLAG, Vorhaben Nr. 16)

Abschnitt: UA Wehrendorf - Pkt. Stockumer Berg - Lüstringen

Übersichtsplan
1 : 25000

Zur Planfertigung verwendete TK 25: 3615, 3616, 3714, 3715, 3716

Ausgabe	26.06.2026	15:34:26
Erstellt	09.05.2019	08:05:23
Inhalt	Planung	

SWECO
Sweco GmbH | Standort Amsberg

amprion
Amprion GmbH