


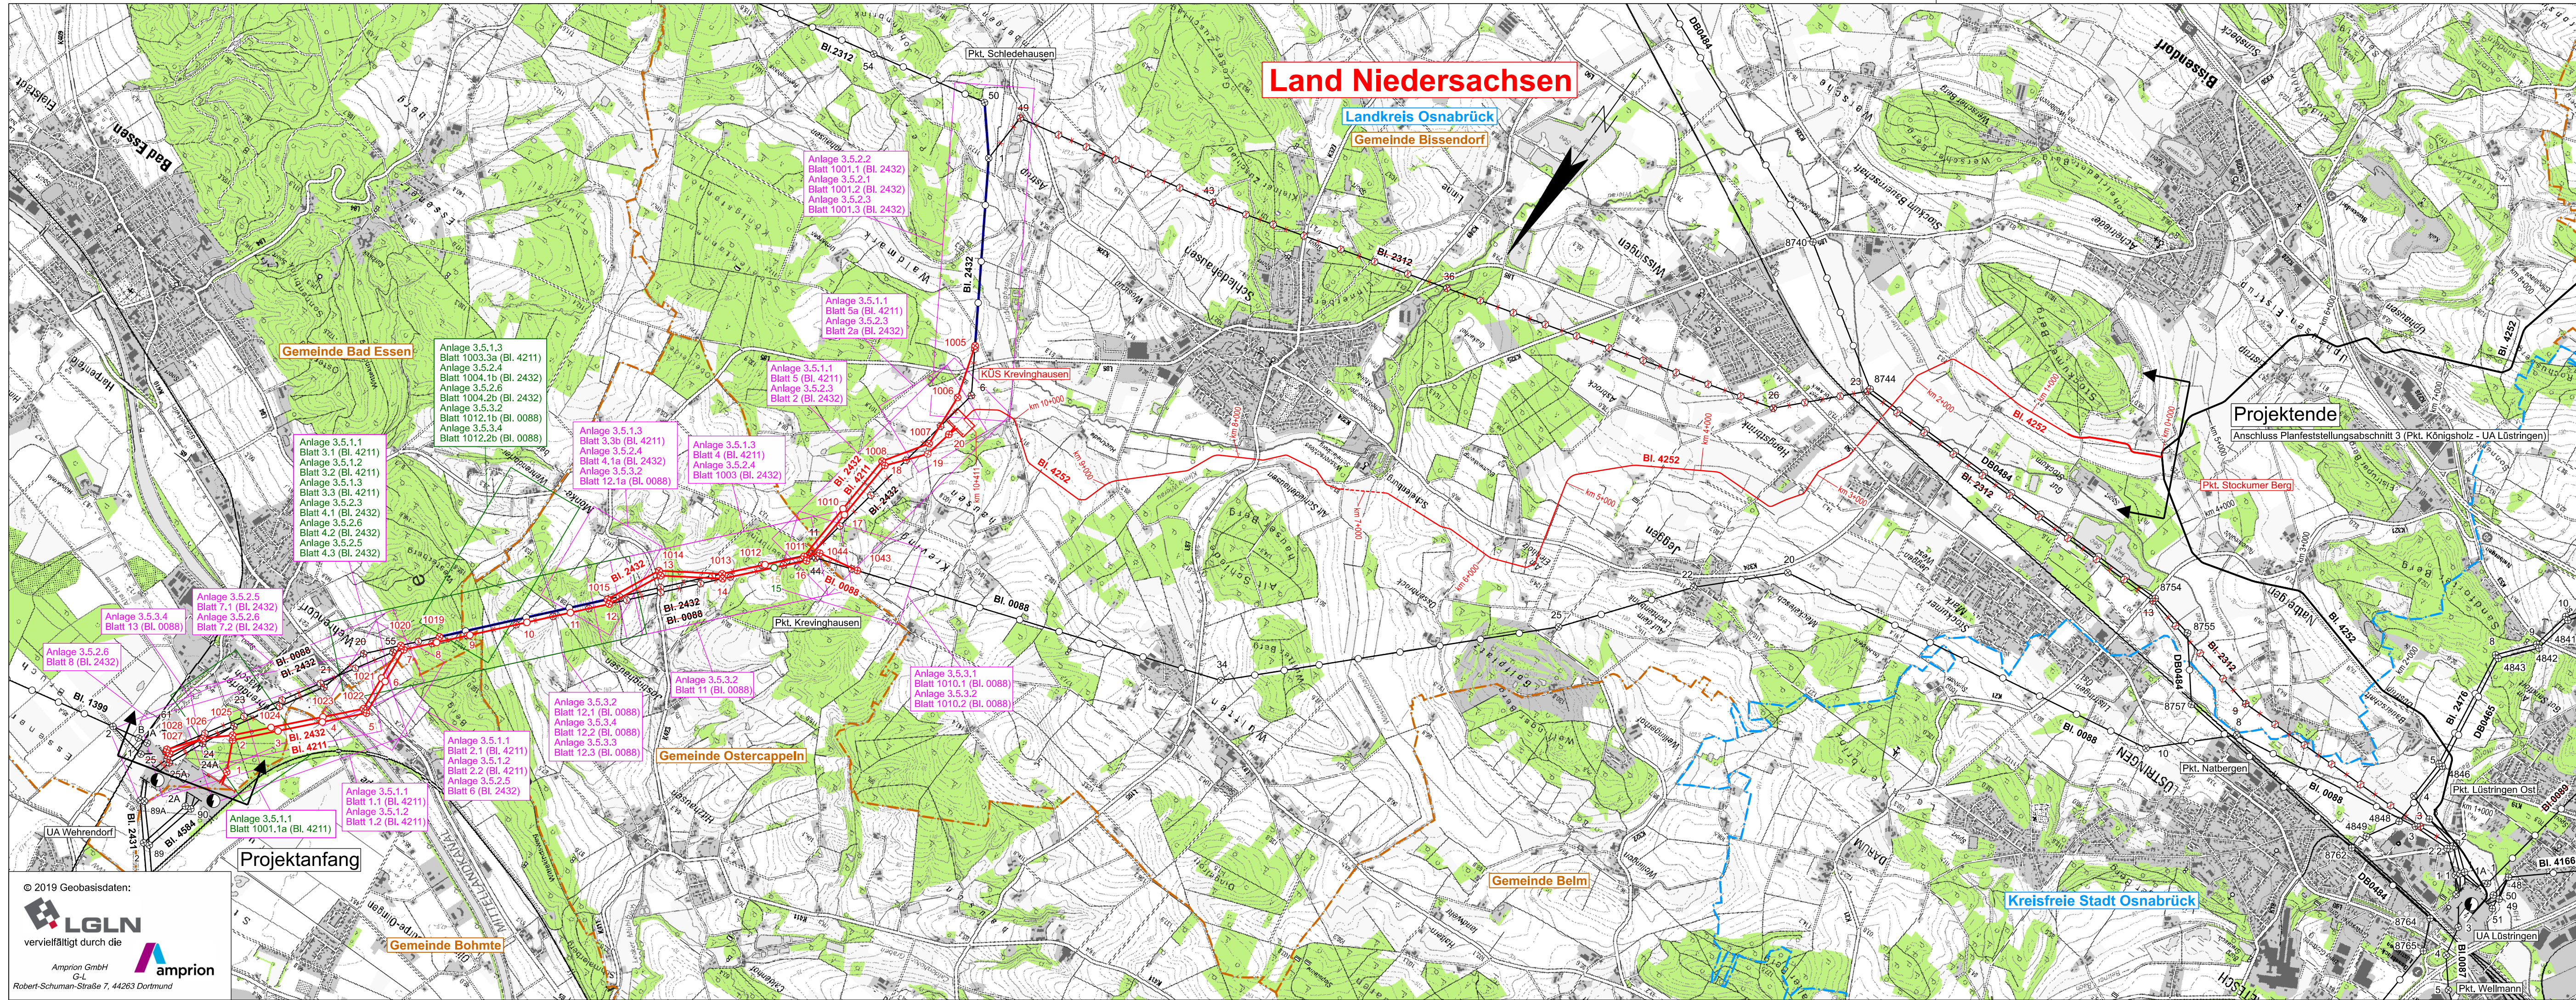

Legende

Landesgrenze

Reg.-Bez. Grenze

Kreisgrenze

Gemeindegrenze

Umspannanlage

Tragmast (vorhanden)
mit Leitungssache

Abspannmast (vorhanden)
mit Leitungssache

Tragmast (geplant)
mit Leitungssache

Abspannmast (geplant)
mit Leitungssache

Gepl. Tragmast a. Altstandort
und gepl. Leitung in vorh. Achse

Gepl. Abspannmast a. Altstandort
und gepl. Leitung in vorh. Achse

abzubauender Tragmast
und abzubauende Leitung

abzubauender Abspannmast
und abzubauende Leitung

Waldfläche

gepl. 110-kV-Zu- u. Umbeseilung

Kabelplanung offene Bauweise

Kabelplanung geschlossene Bauweise

Eintragungen in diesem Farbtton

ehemaliger Planungsstand

Eintragungen in diesem Farbtton

9. Planänderung

Anlage 2.2

Auslegungsvermerk der Gemeinde
(Öffentlichkeitsbeteiligung § 43b EnWG)

Der Plan hat ausgelegen in der Zeit

vom.....

bis.....

20....

20....

Gemeinde

Siegel

Planfeststellungsvermerk der Planfeststellungsbehörde

Nach § 43b EnWG i.V.m. § 74 VwVfG planfestgestellt durch Beschluss

vom.....

bis.....

20....

20....

Planfeststellungsbehörde

Siegel

Auslegungsvermerk der Gemeinde
(Planfeststellungsbeschluss und festgestellter Plan (§ 43b EnWG i.V.m. § 74 VwVfG))

Der Planfeststellungsbeschluss und Ausfertigung des festgestellten Planes
haben ausgelegen in der Zeit

vom.....

bis.....

20....

20....

in der Gemeinde.....

Siegel

Blatt 1

110-/380-kV-Höchstspannungsleitungsverbindung
Wehrendorf - Gütersloh (EnLAG, Vorhaben Nr. 16)

Abschnitt: UA Wehrendorf - Pkt. Stockumer Berg - Lüstringen

Neubau der 380-kV-Höchstspannungsfreileitung
Wehrendorf - Lüstringen, Bl. 4211

Änderung/Umbeseilung/Demontage der 220-kV-Höchstspannungsfreileitung
Pkt. Schleddehausen - Wehrendorf, Bl. 2432

Änderung/Demontage der 110-kV-Hochspannungsfreileitung
Lüstringen - Wehrendorf, Bl. 0088

Blattschnittübersicht
1 : 25000

Zur Planfertigung verwendete TK 25: 3615, 3616, 3714, 3715, 3716

Ausgabe

26.06.2026

15:37:34

Erstellt

09.05.2019

08:05:23

Inhalt

Planung

SWECO

Sweco GmbH | Standort Amsberg

amprion

Amprion GmbH