


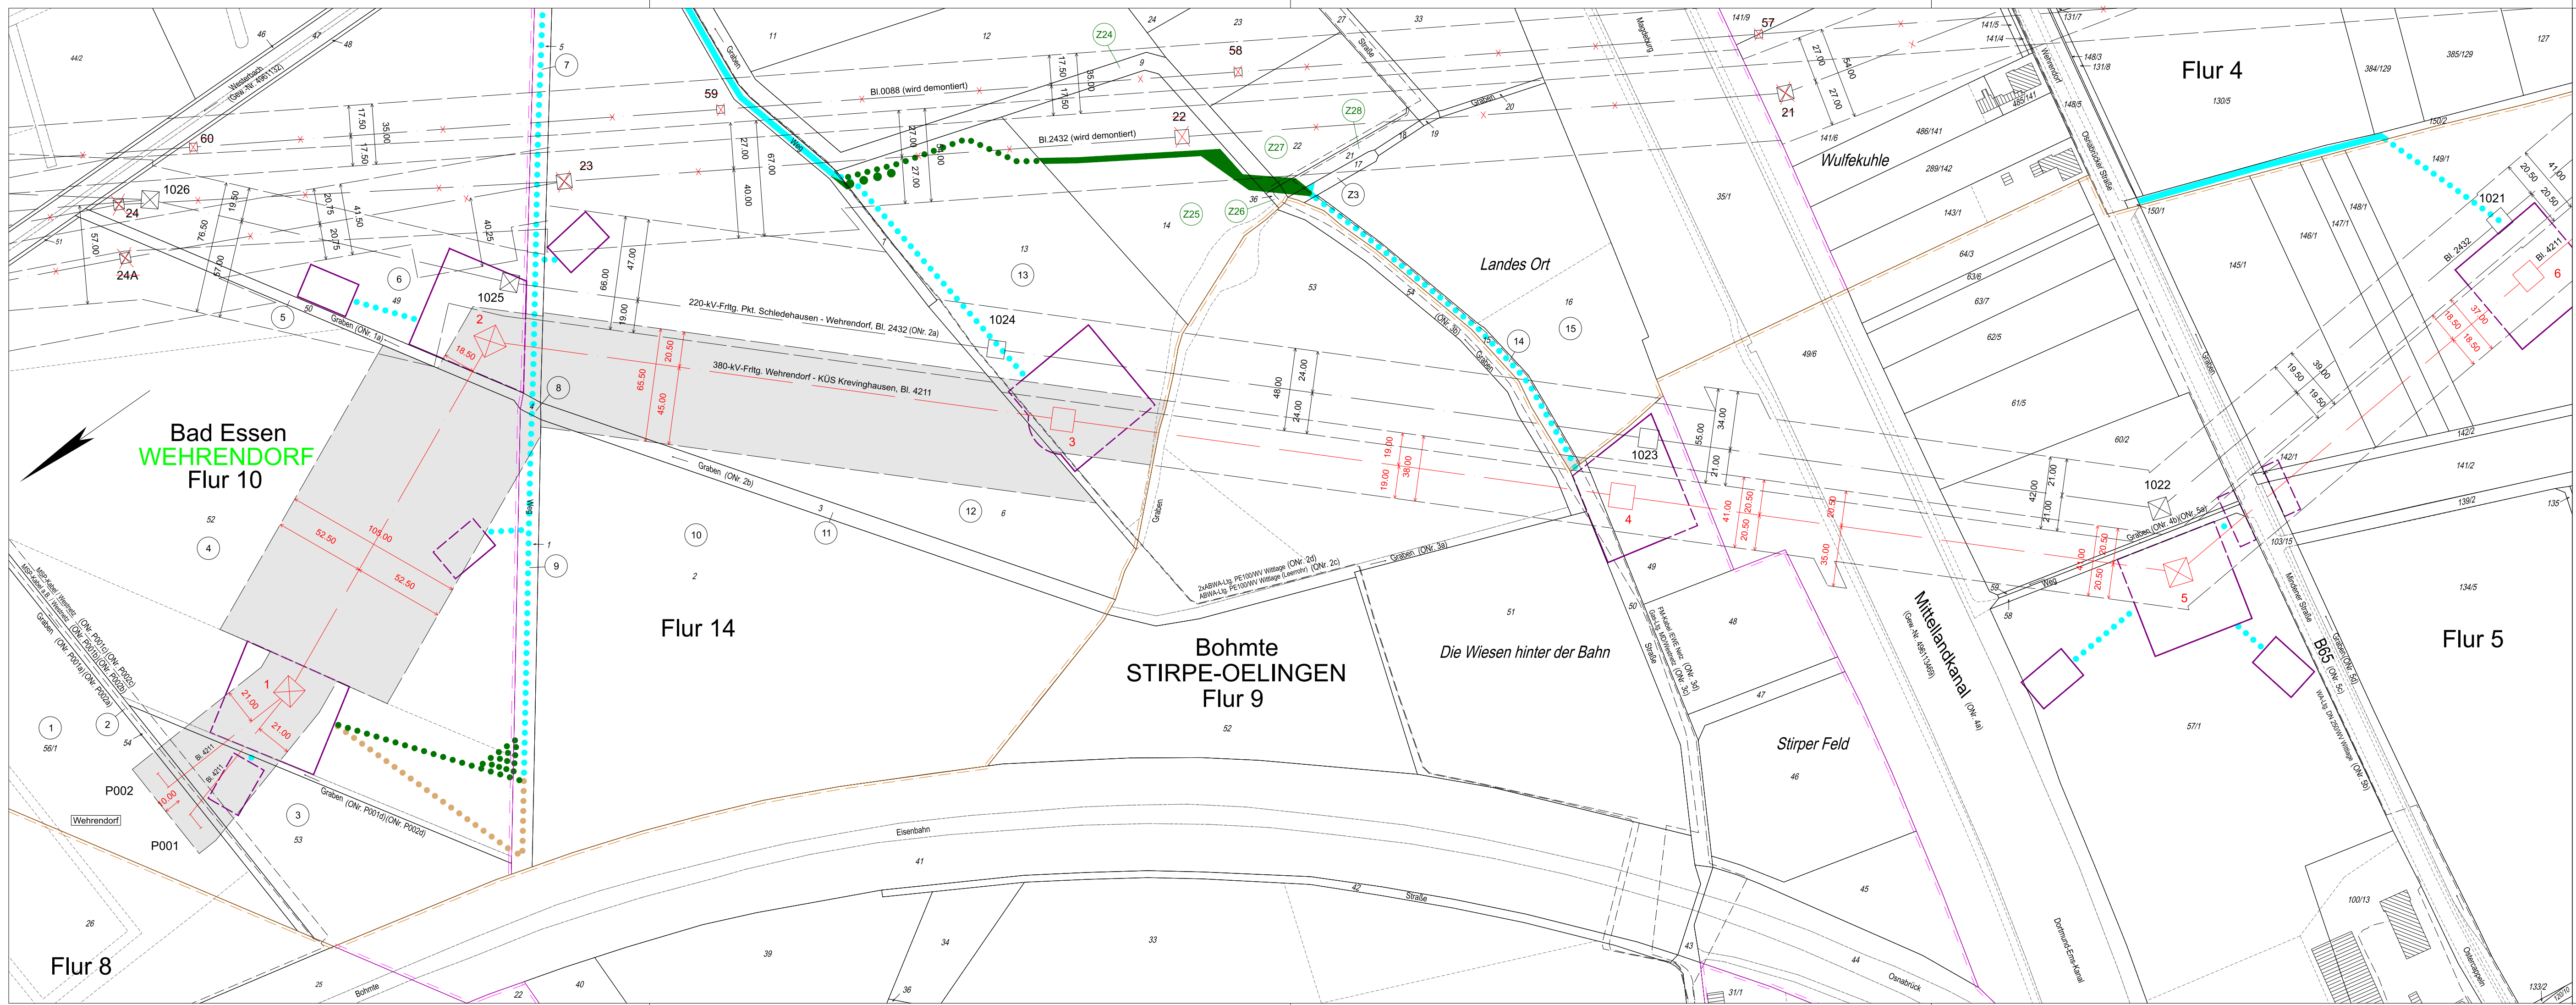

Legende

- Staatsgrenze
- Landesgrenze
- Reg.-Bez. Grenze
- Kreisgrenze
- Gemeindegrenze
- Gemarkungsgrenze
- Flurgrenze
- Tragmast (vorhanden) mit Leitungssache
- Abspannmast (vorhanden) mit Leitungssache
- Tragmast (geplant) mit Leitungssache
- Abspannmast (geplant) mit Leitungssache
- Abzubauender Mast mit abzubauender Leitung
- Lfd. Nr. der von der Planung betroffenen Flurstücke (siehe Registerblatt Sp. 2)
- Lfd. Nr. der von der Zuwegung betroffenen Flurstücke (siehe Registerblatt Sp. 2)
- Lfd. Nr. der von der Zuwegung zu temporären Arbeits-/Gerüstbauflächen betroffenen Flurstücke (siehe Registerblatt Sp. 2)
- Lfd. Nr. der von der Zuwegung zu Demontagemasten betroffenen Flurstücke (siehe Registerblatt Sp. 2)
- Lfd. Nr. der von temporären Arbeits-/Gerüstbauflächen betroffenen Flurstücke (siehe Registerblatt Sp. 2)
- Lfd. Nr. der von temporären Arbeits-/Gerüstbauflächen für die Demontage betroffenen Flurstücke (siehe Registerblatt Sp. 2)
- Objektnummer lt. Kreuzungsverzeichnis
- Schutzstreifenrand
- Schutzstreifenfläche für die geplante Freileitung
- temporäre Arbeits-/Gerüstbaufläche innerhalb des Schutzstreifens
- temporäre Arbeits-/Gerüstbaufläche außerhalb des Schutzstreifens auf Flurstücken mit Leitungsrecht
- temporäre Arbeits-/Gerüstbaufläche außerhalb des Schutzstreifens auf Flurstücken ohne Leitungsrecht

Eintragungen in diesem Farbton

- ehemaliger Planungsstand
- Eintragungen in diesem Farbton
- 9. Planänderung

Zuwegung

- Zuwegung auf Basis Leitungsrecht
- Zuwegung zu Demontagemasten
- Zuwegung zu Demontagemasten auf Basis Leitungsrecht

Anlage 3.5.1.1

Auslegungsvermerk der Gemeinde
(Öffentlichkeitsbeteiligung § 43b EnWG)
Der Plan hat ausgelegen in der Zeit vom 20 bis 20
in der Gemeinde

Gemeinde

Planfeststellungsvermerk der Planfeststellungsbehörde
Nach § 43b EnWG i.V.m. § 74 VwVfG planfestgestellt durch Beschluss vom 20
Planfeststellungsbehörde

Auslegungsvermerk der Gemeinde
(Planfeststellungsbeschluss und festgestellter Plan (§ 43b EnWG i.V.m. § 74 VwVfG))
Der Planfeststellungsbeschluss Ausfertigung des festgestellten Planes vom 20 bis 20
in der Gemeinde

Gemeinde

110-/380-kV-Höchstspannungsleitungsverbindung Wehrendorf - Gütersloh (EnLAG, Vorhaben Nr.16)
Abschnitt: UA Wehrendorf - Pkt. Stockumer Berg - Lüstingen

Neubau 380-kV-Höchstspannungsfreileitung, Bl. 4211 Wehrendorf - KÜS Krevinghausen
Abschnitt: Wehrendorf - Pkt. Krevinghausen

Lageplan
1:2000
von 4221/P001 bis Mast Nr. 6

GEMARKUNG	WEHRENDORF	STIRPE-OELINGEN
Gemeinde	Bad Essen	Bohnte
Verbandsgemeinde		
Kreis	Osnabrück	Osnabrück
NLS/IV	Hannover	Hannover
Land	Niedersachsen	Niedersachsen
Katasteramt	Osnabrück	Osnabrück
Grundbuchamt	Osnabrück	Osnabrück

Ausgabe: 26.06.2026 15:32:50
Erstellt: 29.09.2022 12:53:00
Inhalt: Planung

SWECO
Sweco GmbH | Standort Arnsberg

amprion
Amprion GmbH

9. Planänderung