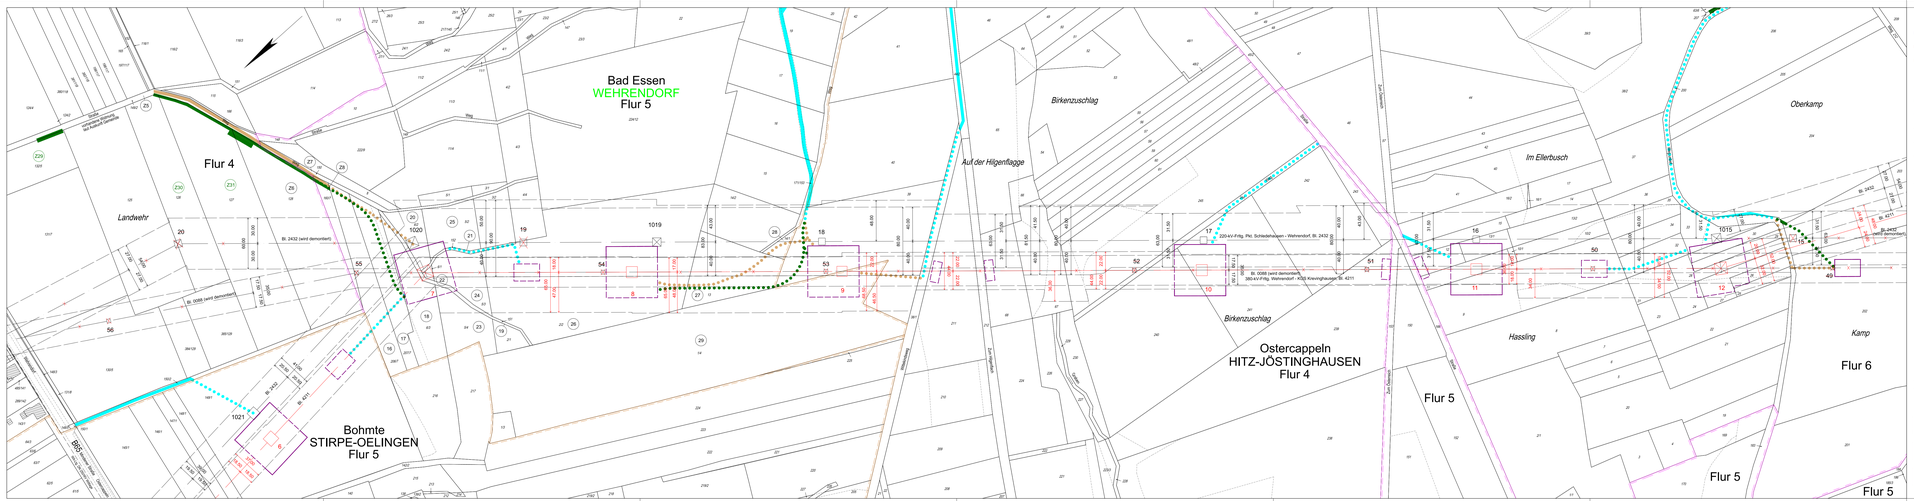

Bad Essen
WEHRENDORF
Flur 5
Flur 4
Landwehr
Bl. 2432 (wird demontiert)
Bl. 0088 (wird demontiert)
Birkenzuschlag
Auf der Hilgenflagge
Im Ellerbusch
Oberkamp
220-kV-Frltg. Pkt. Schledehausen - Wehrendorf, Bl. 2432
380-kV-Frltg. Wehrendorf - KÜS Krevinghausen, Bl. 4211
Bl. 4211
Ostercappeln
HITZ-JÖSTINGHAUSEN
Flur 4
Flur 5
Hassling
Kamp
Flur 6
Flur 5
Bohmte
STIRPE-OELINGEN
Flur 5
B65 Mindener Straße
Wehrendorf
Ostercappeln
Wittekindsweg
Zum Hilgenflach
Zum Österreich
Graben
Straße
Weg
Weg unbef.
Straße vorhandene Widmung laut Auskunft Gemeinde
WA-Ltg. DN 250 WV Wittlage
1019
1020
1021
1015
6
7
8
9
10
11
12
15
16
17
18
19
20
49
50
51
52
53
54
55
56
Z5
Z6
Z7
Z8
Z29
Z30
Z31

Legende

┼─┼─┼	Staatsgrenze
┼─┼─┼	Landesgrenze
┼·┼·┼	Reg.- Bez. Grenze
═ ═ ═	Kreisgrenze
═ ═ ═	Gemeindegrenze
═ ═ ═	Gemarkungsgrenze
═ ═ ═	Flurgrenze
─□─	Tragmast (vorhanden) mit Leitungsachse
─☒─	Abspannmast (vorhanden) mit Leitungsachse
─□─	Tragmast (geplant) mit Leitungsachse
─☒─	Abspannmast (geplant) mit Leitungsachse
×─☒─×	Abzubauender Mast mit abzubauender Leitung
①	Lfd. Nr. der von der Planung betroffenen Flurstücke (siehe Registerblatt Sp. 2)
(Z1)	Lfd. Nr. der von der Zuwegung betroffenen Flurstücke (siehe Registerblatt Sp. 2)
(ZT1)	Lfd. Nr. der von der Zuwegung zu temporären Arbeits-/Gerüstbauflächen betroffenen Flurstücke (siehe Registerblatt Sp. 2)
(ZD1)	Lfd. Nr. der von der Zuwegung zu Demontagemasten betroffenen Flurstücke (siehe Registerblatt Sp. 2)
(T1)	Lfd. Nr. der von temporären Arbeits-/Gerüstbauflächen betroffenen Flurstücke (siehe Registerblatt Sp. 2)
(TD1)	Lfd. Nr. der von temporären Arbeits-/Gerüstbauflächen für die Demontage betroffenen Flurstücke (siehe Registerblatt Sp. 2)
(ONr.1a)	Objektnummer lt. Kreuzungsverzeichnis
— — —	Schutzstreifenrand
▒	Schutzstreifenfläche für die geplante Freileitung
▨	temporäre Arbeits-/Gerüstbaufläche innerhalb des Schutzstreifens
□	temporäre Arbeits-/Gerüstbaufläche außerhalb des Schutzstreifens auf Flurstücken mit Leitungsrecht
■	temporäre Arbeits-/Gerüstbaufläche außerhalb des Schutzstreifens auf Flurstücken ohne Leitungsrecht

━━━	Zuwegung
● ● ●	Zuwegung auf Basis Leitungsrecht
━━━	Zuwegung zu Demontagemasten
● ● ●	Zuwegung zu Demontagemasten auf Basis Leitungsrecht

Eintragungen in diesem Farbton
━━━
ehemaliger Planungsstand

Eintragungen in diesem Farbton
━━━
9. Planänderung

Anlage 3.5.1.1

Auslegungsvermerk der Gemeinde
(Öffentlichkeitsbeteiligung § 43b EnWG)
Der Plan hat ausgelegen in der Zeit vom .... 20 .... bis .... 20 ....
in der Gemeinde ....

Gemeinde

Siegel

Planfeststellungsvermerk der Planfeststellungsbehörde
Nach § 43b EnWG i.V.m. § 74 VwVfG planfestgestellt durch Beschluss vom................ 20 ....

Planfeststellungsbehörde

Siegel

Auslegungsvermerk der Gemeinde
(Planfeststellungsbeschluss und festgestellter Plan (§ 43b EnWG i.V.m. § 74 VwVfG))
Der Planfeststellungsbeschluss Ausfertigung des festgestellten Planes haben ausgelegen in der Zeit vom .... 20 .... bis .... 20 ....
in der Gemeinde ....

Gemeinde

Siegel

Blatt 3.1

110-/380-kV-Höchstspannungsleitungsverbindung
Wehrendorf - Gütersloh (EnLAG, Vorhaben Nr.16)
Abschnitt: UA Wehrendorf - Pkt. Stockumer Berg - Lüstringen

Neubau 380-kV-Höchstspannungsfreileitung, Bl. 4211
Wehrendorf - KÜS Krevinghausen

Abschnitt: Wehrendorf - Pkt. Krevinghausen

Lageplan

1:2000
von Mast Nr. 6 bis Mast Nr. 12

GEMARKUNG	:	WEHRENDORF	STIRPE-OELINGEN	HITZ-JÖSTINGHAUSEN
Gemeinde	:	Bad Essen	Bohmte	Ostercappeln
Verbandsgemeinde	:			
Kreis	:	Osnabrück	Osnabrück	Osnabrück
NLStBV	:	Hannover	Hannover	Hannover
Land	:	Niedersachsen	Niedersachsen	Niedersachsen
Katasteramt	:	Osnabrück	Osnabrück	Osnabrück
Grundbuchamt	:	Osnabrück	Osnabrück	Osnabrück

9. Planänderung

Ausgabe:	26.06.2026	15:32:55
Erstellt:	29.09.2022	12:53:00
Inhalt:	Planung	

SWECO
Sweco GmbH | Standort Arnsberg

amprion
Amprion GmbH