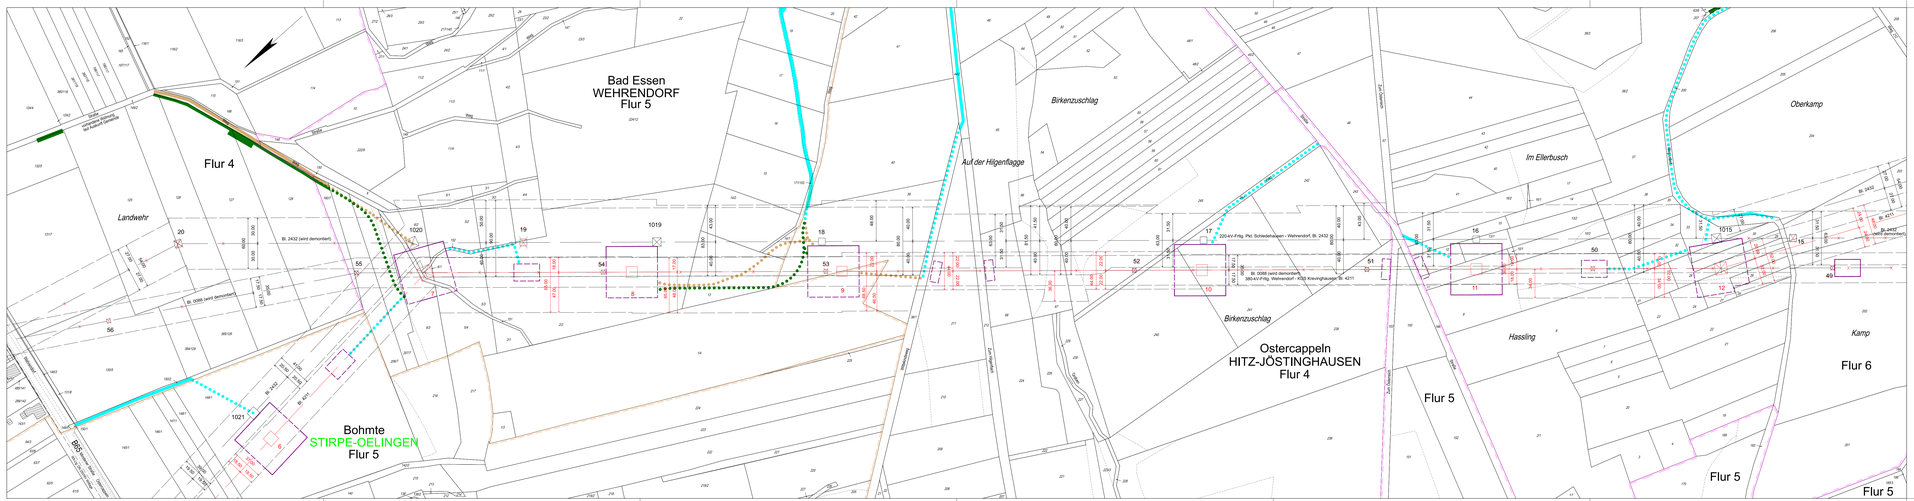

Bad Essen
WEHRENDORF
Flur 5
Flur 4
Landwehr
Bohmte
STIRPE-OELINGEN
Flur 5
Auf der Hilgenflagge
Birkenzuschlag
Birkenzuschlag
Ostercappeln
HITZ-JÖSTINGHAUSEN
Flur 4
Im Ellerbusch
Hassling
Flur 5
Oberkamp
Kamp
Flur 6
Flur 5
Flur 5
Straße
vorhandene Widmung laut Auskunft Gemeinde
Weg
Weg
Straße
Weg
Wittekindsweg
Zum Hilgenflach
Graben
Straße
Zum Österreich
Weg unbef.
Weg
Wehrendorf
B65 Mindener Straße
Ostercappeln
WA-Ltg. DN 250 WV Wittlage
Bl. 2432 (wird demontiert)
Bl. 0088 (wird demontiert)
220-kV-Frltg. Pkt. Schledehausen - Wehrendorf, Bl. 2432
Bl. 0088 (wird demontiert)
380-kV-Frltg. Wehrendorf - KÜS Krevinghausen, Bl. 4211
Bl. 2432
Bl. 4211
Bl. 2432 (wird demontiert)
20
56
55
1020
19
1019
54
18
53
17
52
51
16
50
1015
15
49
1021
6
7
8
9
10
11
12

Legende

—	Staatsgrenze
—	Landesgrenze
—	Reg.- Bez. Grenze
—	Kreisgrenze
—	Gemeindegrenze
—	Gemarkungsgrenze
—	Flurgrenze
☐	Tragmast (vorhanden) mit Leitungsachse
☒	Abspannmast (vorhanden) mit Leitungsachse
☐	Tragmast (geplant) mit Leitungsachse
☒	Abspannmast (geplant) mit Leitungsachse
☒	Abzubauender Mast mit abzubauender Leitung
1	Lfd. Nr. der von der Planung betroffenen Flurstücke (siehe Registerblatt Sp. 2)
Z1	Lfd. Nr. der von der Zuwegung betroffenen Flurstücke (siehe Registerblatt Sp. 2)
ZT1	Lfd. Nr. der von der Zuwegung zu temporären Arbeits-/Gerüstbauflächen betroffenen Flurstücke (siehe Registerblatt Sp. 2)
ZD1	Lfd. Nr. der von der Zuwegung zu Demontagemasten betroffenen Flurstücke (siehe Registerblatt Sp. 2)
T1	Lfd. Nr. der von temporären Arbeits-/Gerüstbauflächen betroffenen Flurstücke (siehe Registerblatt Sp. 2)
TD1	Lfd. Nr. der von temporären Arbeits-/Gerüstbauflächen für die Demontage betroffenen Flurstücke (siehe Registerblatt Sp. 2)
(ONr.1a)	Objektnummer lt. Kreuzungsverzeichnis
—	Schutzstreifenrand
▨	Schutzstreifenfläche für die geplante Freileitung
▨	temporäre Arbeits-/Gerüstbaufläche innerhalb des Schutzstreifens
☐	temporäre Arbeits-/Gerüstbaufläche außerhalb des Schutzstreifens auf Flurstücken mit Leitungsrecht
■	temporäre Arbeits-/Gerüstbaufläche außerhalb des Schutzstreifens auf Flurstücken ohne Leitungsrecht

—	Zuwegung
●	Zuwegung auf Basis Leitungsrecht
—	Zuwegung zu Demontagemasten
●	Zuwegung zu Demontagemasten auf Basis Leitungsrecht

Eintragungen in diesem Farbton

ehemaliger Planungsstand

Eintragungen in diesem Farbton

9. Planänderung

Anlage 3.5.1.2

Auslegungsvermerk der Gemeinde
(Öffentlichkeitsbeteiligung § 43b EnWG)

Der Plan hat ausgelegen in der Zeit vom .... 20 ....
bis .... 20 ....

in der Gemeinde ....

Gemeinde

Siegel

Planfeststellungsvermerk der Planfeststellungsbehörde

Nach § 43b EnWG i.V.m. § 74 VwVfG planfestgestellt durch Beschluss vom................ 20 ....

Planfeststellungsbehörde

Siegel

Auslegungsvermerk der Gemeinde
(Planfeststellungsbeschluss und festgestellter Plan (§ 43b EnWG i.V.m. § 74 VwVfG))

Der Planfeststellungsbeschluss Ausfertigung des festgestellten Planes haben ausgelegen in der Zeit vom .... 20 ....
bis .... 20 ....

in der Gemeinde ....

Gemeinde

Siegel

Blatt 3.2

110-/380-kV-Höchstspannungsleitungsverbindung
Wehrendorf - Gütersloh (EnLAG, Vorhaben Nr.16)

Abschnitt: UA Wehrendorf - Pkt. Stockumer Berg - Lüstringen

Neubau 380-kV-Höchstspannungsfreileitung, Bl. 4211
Wehrendorf - KÜS Krevinghausen

Abschnitt: Wehrendorf - Pkt. Krevinghausen

Lageplan

1:2000

von Mast Nr. 6 bis Mast Nr. 12

		WEHRENDORF	STIRPE-OELINGEN	HITZ-JÖSTINGHAUSEN
GEMARKUNG	:			
Gemeinde	:	Bad Essen	Bohmte	Ostercappeln
Verbandsgemeinde	:			
Kreis	:	Osnabrück	Osnabrück	Osnabrück
NLStBV	:	Hannover	Hannover	Hannover
Land	:	Niedersachsen	Niedersachsen	Niedersachsen
Katasteramt	:	Osnabrück	Osnabrück	Osnabrück
Grundbuchamt	:	Osnabrück	Osnabrück	Osnabrück

9. Planänderung

Ausgabe:	26.06.2026	15:32:56
Erstellt:	29.09.2022	12:53:00
Inhalt:	Planung	

SWECO
Sweco GmbH | Standort Arnsberg

amprion
Amprion GmbH