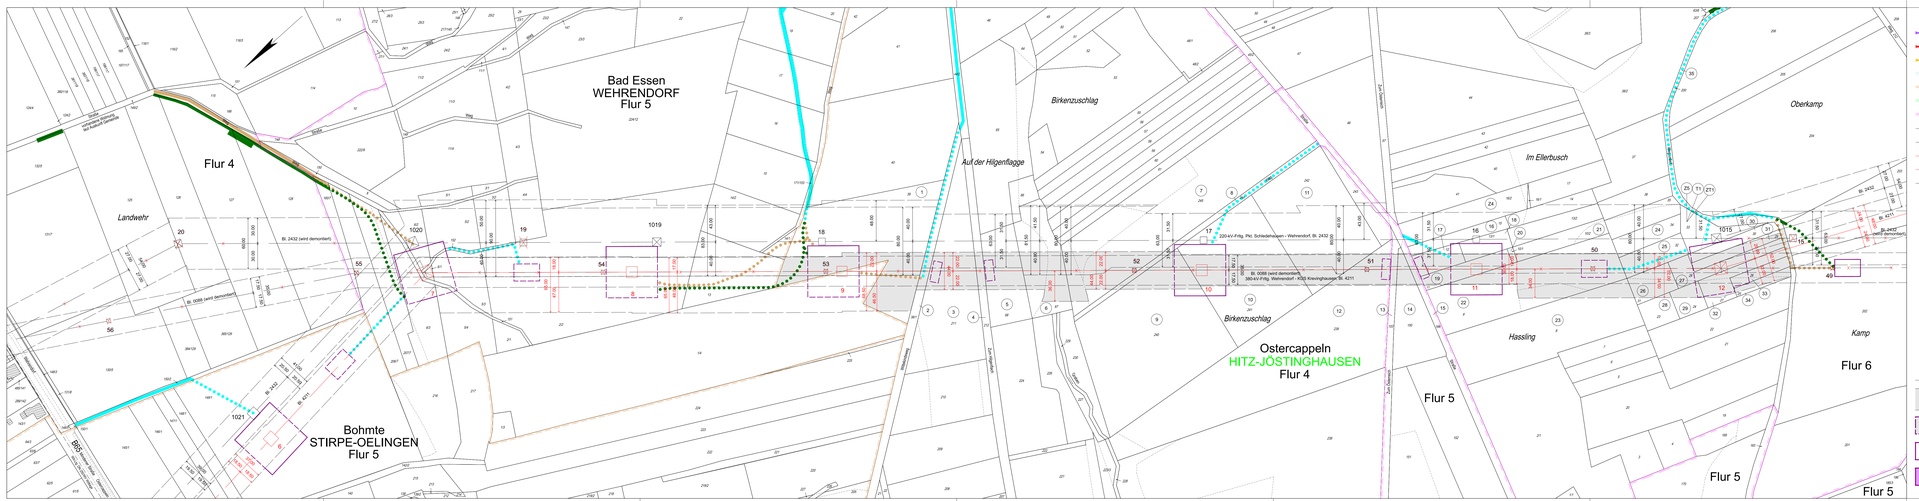

Bad Essen
WEHRENDORF
Flur 5
Flur 4
Landwehr
Straße
vorhandene Widmung laut Auskunft Gemeinde
Weg
Bl. 2432 (wird demontiert)
Bl. 0088 (wird demontiert)
Bl. 2432
Bl. 4211
220-kV-Frltg. Pkt. Schledehausen - Wehrendorf, Bl. 2432
380-kV-Frltg. Wehrendorf - KÜS Krevinghausen, Bl. 4211
Bl. 2432 (wird demontiert)
1019
1020
1021
1015
20
19
18
17
16
15
55
56
54
53
52
51
50
49
6
7
8
9
10
11
12
Bohmte
STIRPE-OELINGEN
Flur 5
B65 Mindener Straße
Wehrendorf
Ostercappeln
Birkenzuschlag
Auf der Hilgenflagge
Im Ellerbusch
Oberkamp
Hassling
Kamp
Wittekindsweg
Zum Hilgenflach
Graben
Zum Österreich
Weg unbef.
Ostercappeln
HITZ-JÖSTINGHAUSEN
Flur 4
Flur 5
Flur 6
Flur 5
Flur 5

Legende

	Staatsgrenze
	Landesgrenze
	Reg.- Bez. Grenze
	Kreisgrenze
	Gemeindegrenze
	Gemarkungsgrenze
	Flurgrenze
□	Tragmast (vorhanden) mit Leitungsachse
☒	Abspannmast (vorhanden) mit Leitungsachse
□	Tragmast (geplant) mit Leitungsachse
☒	Abspannmast (geplant) mit Leitungsachse
☒	Abzubauender Mast mit abzubauender Leitung
①	Lfd. Nr. der von der Planung betroffenen Flurstücke (siehe Registerblatt Sp. 2)
Z1	Lfd. Nr. der von der Zuwegung betroffenen Flurstücke (siehe Registerblatt Sp. 2)
ZT1	Lfd. Nr. der von der Zuwegung zu temporären Arbeits-/Gerüstbauflächen betroffenen Flurstücke (siehe Registerblatt Sp. 2)
ZD1	Lfd. Nr. der von der Zuwegung zu Demontagemasten betroffenen Flurstücke (siehe Registerblatt Sp. 2)
T1	Lfd. Nr. der von temporären Arbeits-/Gerüstbauflächen betroffenen Flurstücke (siehe Registerblatt Sp. 2)
TD1	Lfd. Nr. der von temporären Arbeits-/Gerüstbauflächen für die Demontage betroffenen Flurstücke (siehe Registerblatt Sp. 2)
(ONr.1a)	Objektnummer lt. Kreuzungsverzeichnis
	Schutzstreifenrand
	Schutzstreifenfläche für die geplante Freileitung
	temporäre Arbeits-/Gerüstbaufläche innerhalb des Schutzstreifens
	temporäre Arbeits-/Gerüstbaufläche außerhalb des Schutzstreifens auf Flurstücken mit Leitungsrecht
	temporäre Arbeits-/Gerüstbaufläche außerhalb des Schutzstreifens auf Flurstücken ohne Leitungsrecht

	Zuwegung
	Zuwegung auf Basis Leitungsrecht
	Zuwegung zu Demontagemasten
	Zuwegung zu Demontagemasten auf Basis Leitungsrecht

Eintragungen in diesem Farbton

ehemaliger Planungsstand

Eintragungen in diesem Farbton

9. Planänderung

Anlage 3.5.1.3

Auslegungsvermerk der Gemeinde
(Öffentlichkeitsbeteiligung § 43b EnWG)

Der Plan hat ausgelegen in der Zeit vom .... 20 ....
bis .... 20 ....

in der Gemeinde ....

Gemeinde

Siegel

Planfeststellungsvermerk der Planfeststellungsbehörde

Nach § 43b EnWG i.V.m. § 74 VwVfG planfestgestellt durch Beschluss vom............... 20 ....

Planfeststellungsbehörde

Siegel

Auslegungsvermerk der Gemeinde
(Planfeststellungsbeschluss und festgestellter Plan (§ 43b EnWG i.V.m. § 74 VwVfG))

Der Planfeststellungsbeschluss Ausfertigung des festgestellten Planes haben ausgelegen in der Zeit vom .... 20 ....
bis .... 20 ....

in der Gemeinde ....

Gemeinde

Siegel

Blatt 3.3

110-/380-kV-Höchstspannungsleitungsverbindung Wehrendorf - Gütersloh (EnLAG, Vorhaben Nr.16)

Abschnitt: UA Wehrendorf - Pkt. Stockumer Berg - Lüstringen

Neubau 380-kV-Höchstspannungsfreileitung, Bl. 4211 Wehrendorf - KÜS Krevinghausen

Abschnitt: Wehrendorf - Pkt. Krevinghausen

Lageplan

1:2000

von Mast Nr. 6 bis Mast Nr. 12

GEMARKUNG	WEHRENDORF	STIRPE-OELINGEN	HITZ-JÖSTINGHAUSEN
Gemeinde	Bad Essen	Bohmte	Ostercappeln
Verbandsgemeinde			
Kreis	Osnabrück	Osnabrück	Osnabrück
NLStBV	Hannover	Hannover	Hannover
Land	Niedersachsen	Niedersachsen	Niedersachsen
Katasteramt	Osnabrück	Osnabrück	Osnabrück
Grundbuchamt	Osnabrück	Osnabrück	Osnabrück

9. Planänderung

Ausgabe:	26.06.2026	15:32:58
Erstellt:	29.09.2022	12:53:00
Inhalt:	Planung	

Sweco GmbH | Standort Arnsberg

Amprion GmbH