


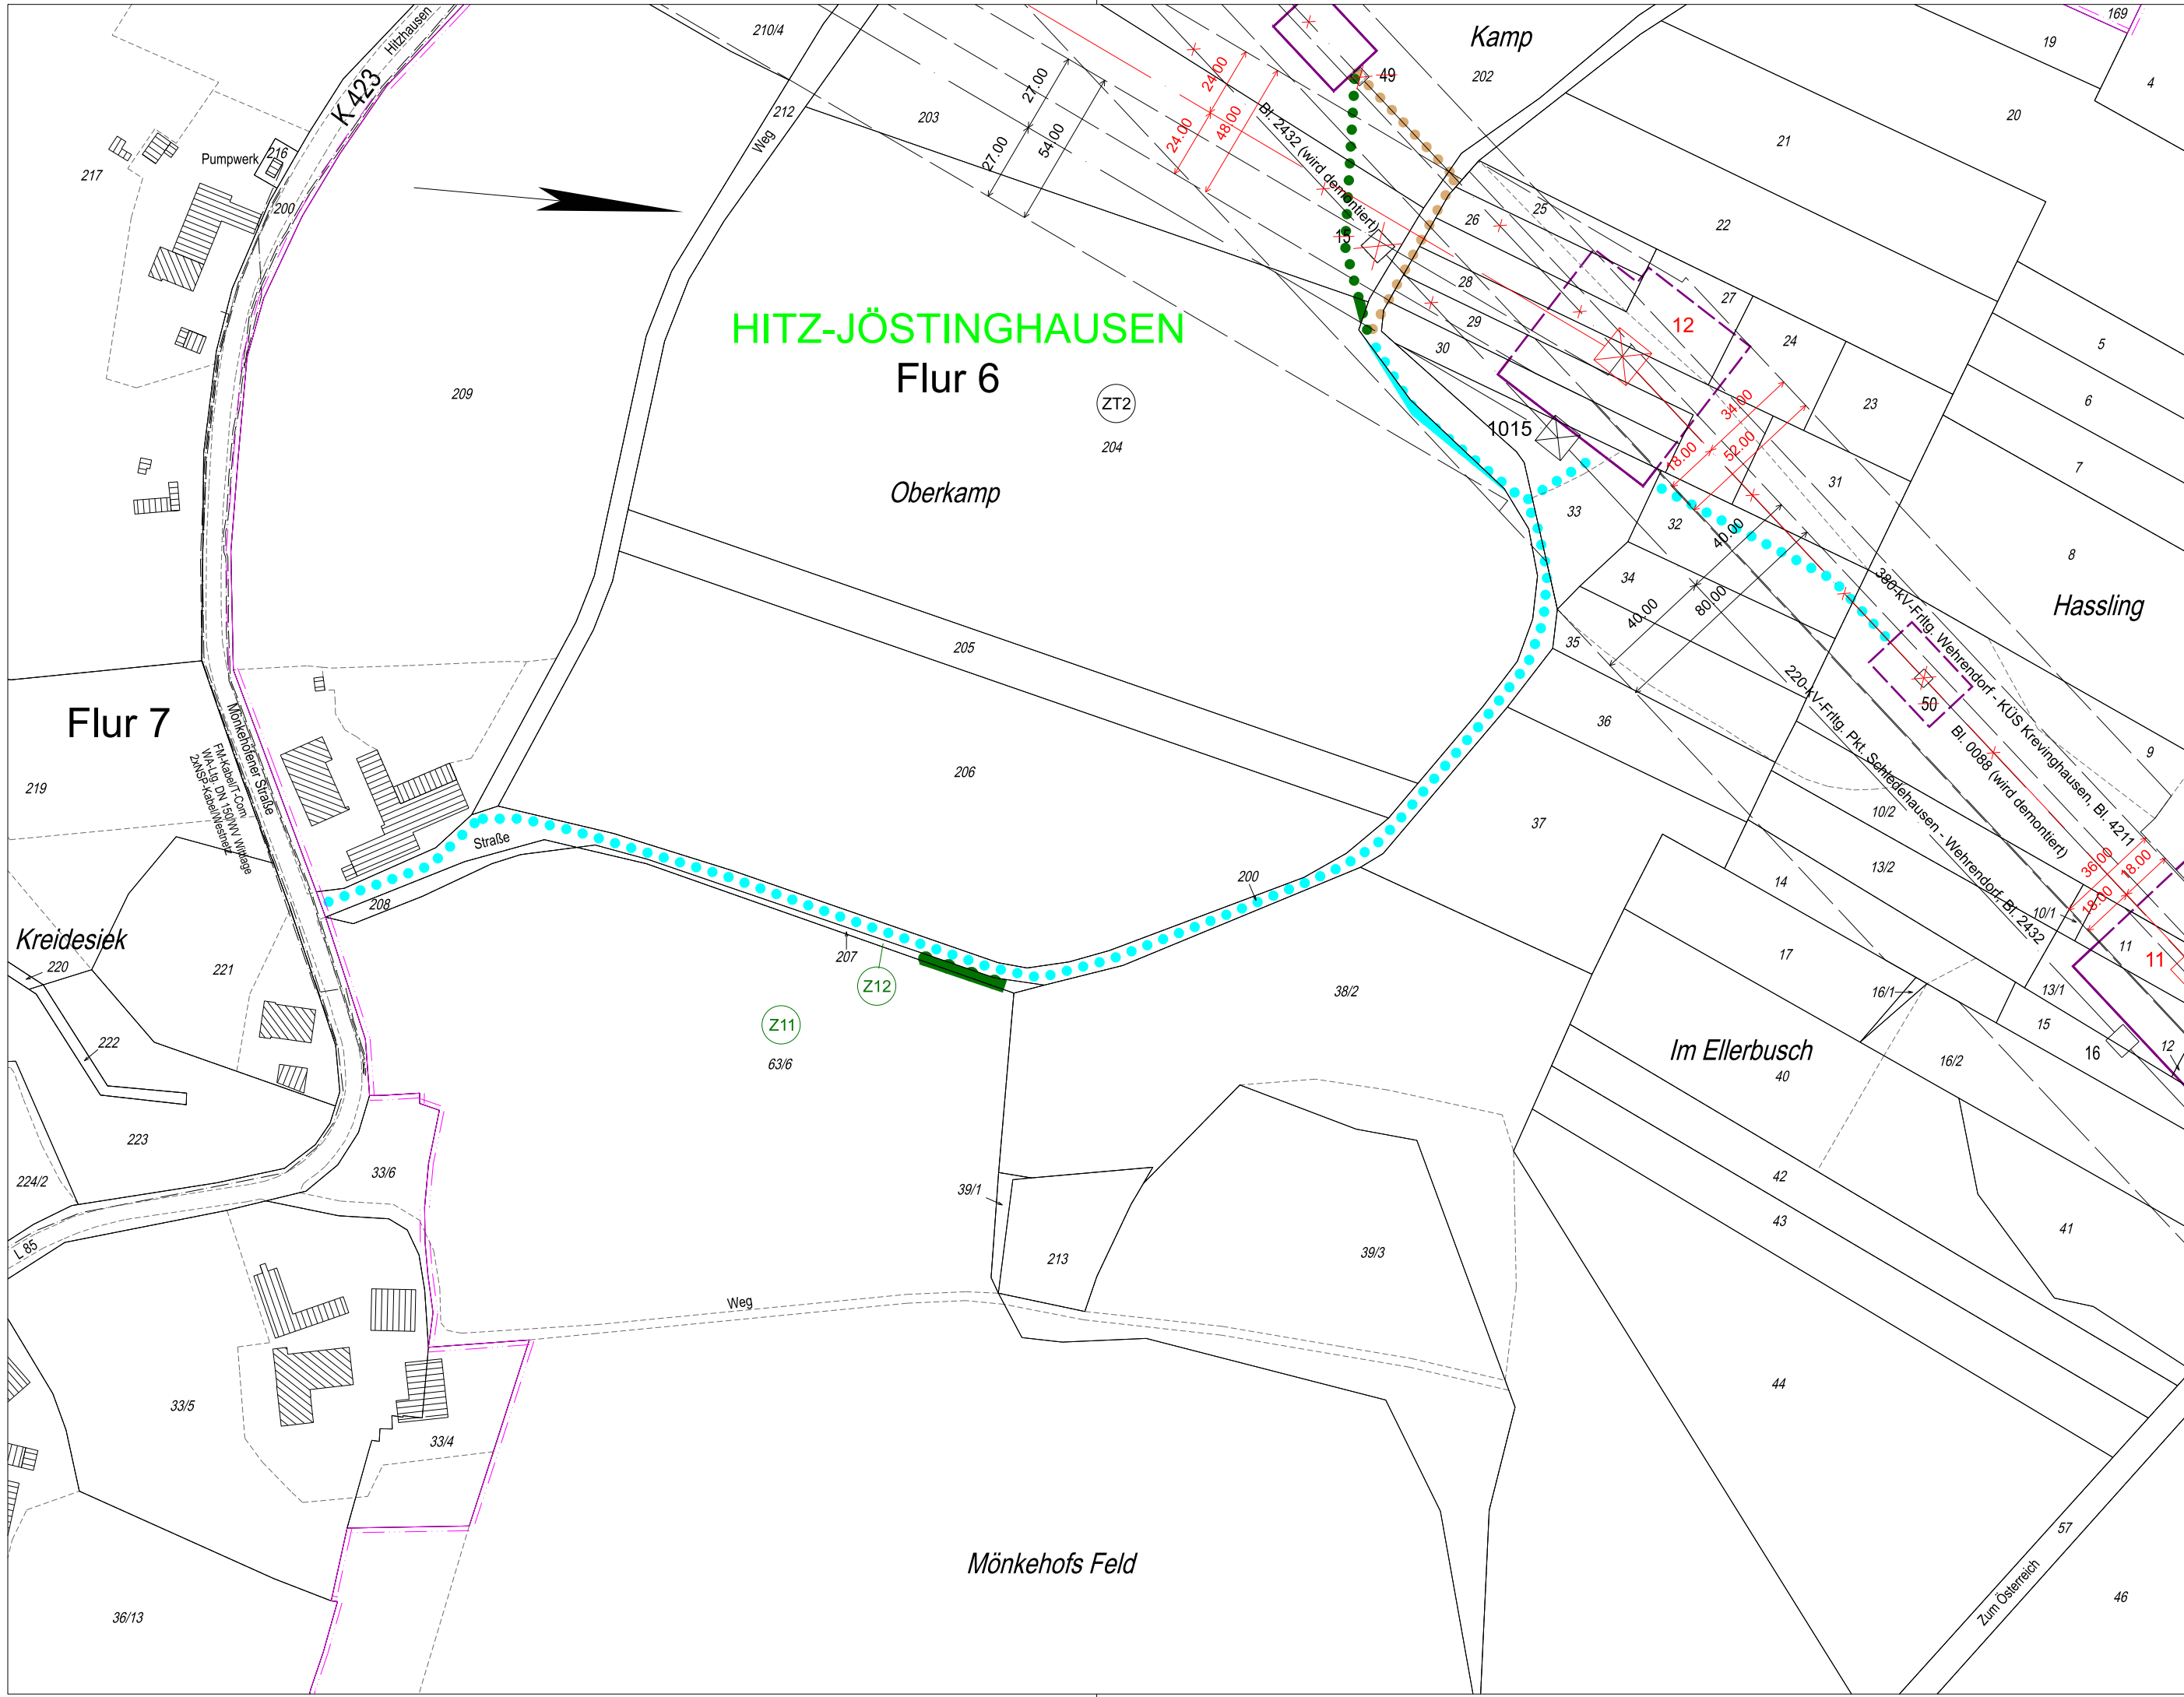

Legende

Staatsgrenze

Landesgrenze

Reg.- Bez. Grenze

Kreisgrenze

Gemeindegrenze

Gemarkungsgrenze

Flurgrenze

Tragmast (vorhanden) mit Leitungssache

Abspannmast (vorhanden) mit Leitungssache

Tragmast (geplant) mit Leitungssache

Abspannmast (geplant) mit Leitungssache

Abzubauender Mast mit abzubauender Leitung

1

Lfd. Nr. der von der Planung betroffenen Flurstücke (siehe Registerblatt Sp. 2)

Z1

Lfd. Nr. der von der Zuwegung betroffenen Flurstücke (siehe Registerblatt Sp. 2)

ZT1

Lfd. Nr. der von der Zuwegung zu temporären Arbeits-/Gerüstbauflächen betroffenen Flurstücke (siehe Registerblatt Sp. 2)

ZD1

Lfd. Nr. der von der Zuwegung zu Demontagemasten betroffenen Flurstücke (siehe Registerblatt Sp. 2)

T1

Lfd. Nr. der von temporären Arbeits-/Gerüstbauflächen betroffenen Flurstücke (siehe Registerblatt Sp. 2)

TD1

Lfd. Nr. der von temporären Arbeits-/Gerüstbauflächen für die Demontage betroffenen Flurstücke (siehe Registerblatt Sp. 2)

(ONr.1a)

Objektnummer lt. Kreuzungsverzeichnis

Schutzstreifenrand

Schutzstreifenfläche für die geplante Freileitung

temporäre Arbeits-/Gerüstbaufläche innerhalb des Schutzstreifens

temporäre Arbeits-/Gerüstbaufläche außerhalb des Schutzstreifens auf Flurstücken mit Leitungsrecht

temporäre Arbeits-/Gerüstbaufläche außerhalb des Schutzstreifens auf Flurstücken ohne Leitungsrecht

Zuwegung

Zuwegung auf Basis Leitungsrecht

Zuwegung zu Demontagemasten

Zuwegung zu Demontagemasten auf Basis Leitungsrecht

Eintragungen in diesem Farbton

ehemaliger Planungsstand

Eintragungen in diesem Farbton

9. Planänderung

Auslegungsvermerk der Gemeinde
(Öffentlichkeitsbeteiligung § 43b EnWG)
Der Plan hat ausgelegen in der Zeit
In der Gemeinde

Gemeinde

Siegel

Planfeststellungsvermerk der Planfeststellungsbehörde
Nach § 43b EnWG i.V.m. § 74 VwVfG planfestgestellt durch Beschluss
Planfeststellungsbehörde

Auslegungsvermerk der Gemeinde
(Planfeststellungsbeschluss und festgestellter Plan (§ 43b EnWG i.V.m. § 74 VwVfG))
Der Planfeststellungsbeschluss Ausfertigung des festgestellten Planes haben ausgelegen in der Zeit
in der Gemeinde

Gemeinde

Siegel

110-/380-kV-Höchstspannungsleitungsverbindung
Wehrendorf - Gütersloh (EnLAG, Vorhaben Nr.16)
Abschnitt: UA Wehrendorf - Pkt. Stockumer Berg - Lüstringen
Neubau 380-kV-Höchstspannungsfreileitung, Bl. 4211
Wehrendorf - KÜS Krevinghausen
Abschnitt: Wehrendorf - Pkt. Krevinghausen
- Ergänzung der Zuwegung zu den Masten -
Lageplan
1:2000
von Mast Nr. 11 bis Mast Nr. 12

GEMARKUNG : HITZ-JÖSTINGHAUSEN

Gemeinde : Ostercappeln

Verbandsgemeinde : Osnabrück

Kreis : Hannover

NLSIBV : Niedersachsen

Land : Osnabrück

Katasteramt : Osnabrück

Grundbuchamt : Osnabrück

Ausgabe: 26.06.2026 15:32:45

Erstellt: 29.09.2022 12:53:00

Inhalt: Planung

SWECO
Sweco GmbH | Standort Arnsberg

amprion
Amprion GmbH

Anlage 3.5.1.3

Blatt 3.3b

9. Planänderung