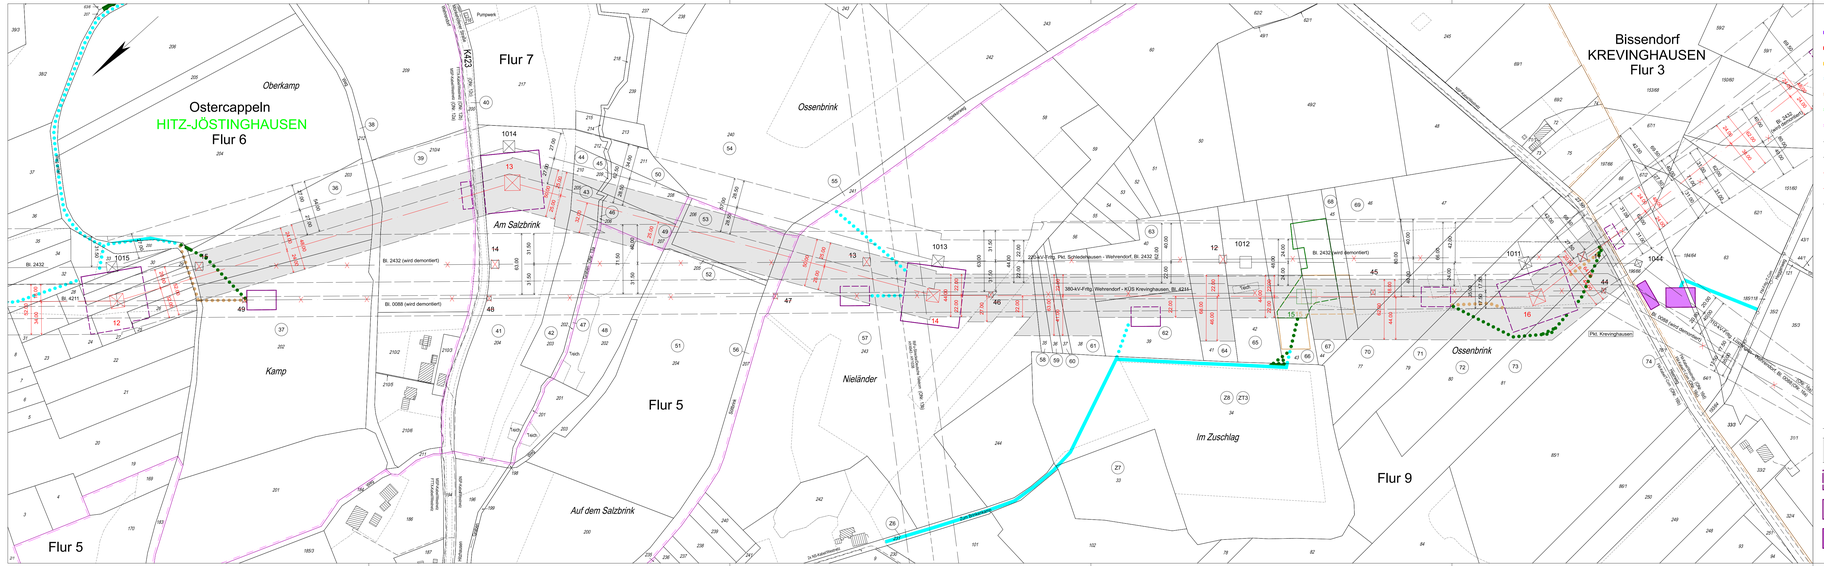
Ostercappeln
HITZ-JÖSTINGHAUSEN
Flur 6
Flur 7
Flur 5
Flur 5
Flur 9
Bissendorf
KREVINGHAUSEN
Flur 3
Oberkamp
Kamp
Ossenbrink
Am Salzbrink
Nieländer
Im Zuschlag
Auf dem Salzbrink
Ossenbrink
Pumpwerk
K322
Bl. 2432
Bl. 4211
Bl. 2432 (wird demontiert)
Bl. 0088 (wird demontiert)
Bl. 2432 (wird demontiert)
220-kV-Frtg. Pkt. Schlüsselkasten - Wehrendorf, Bl. 2432
380-kV-Frtg. Wehrendorf – KÜS Krevinghausen, Bl. 4211
Pkt. Krevinghausen
Pkt. Wehrendorf
Lech
Lech
Lech