


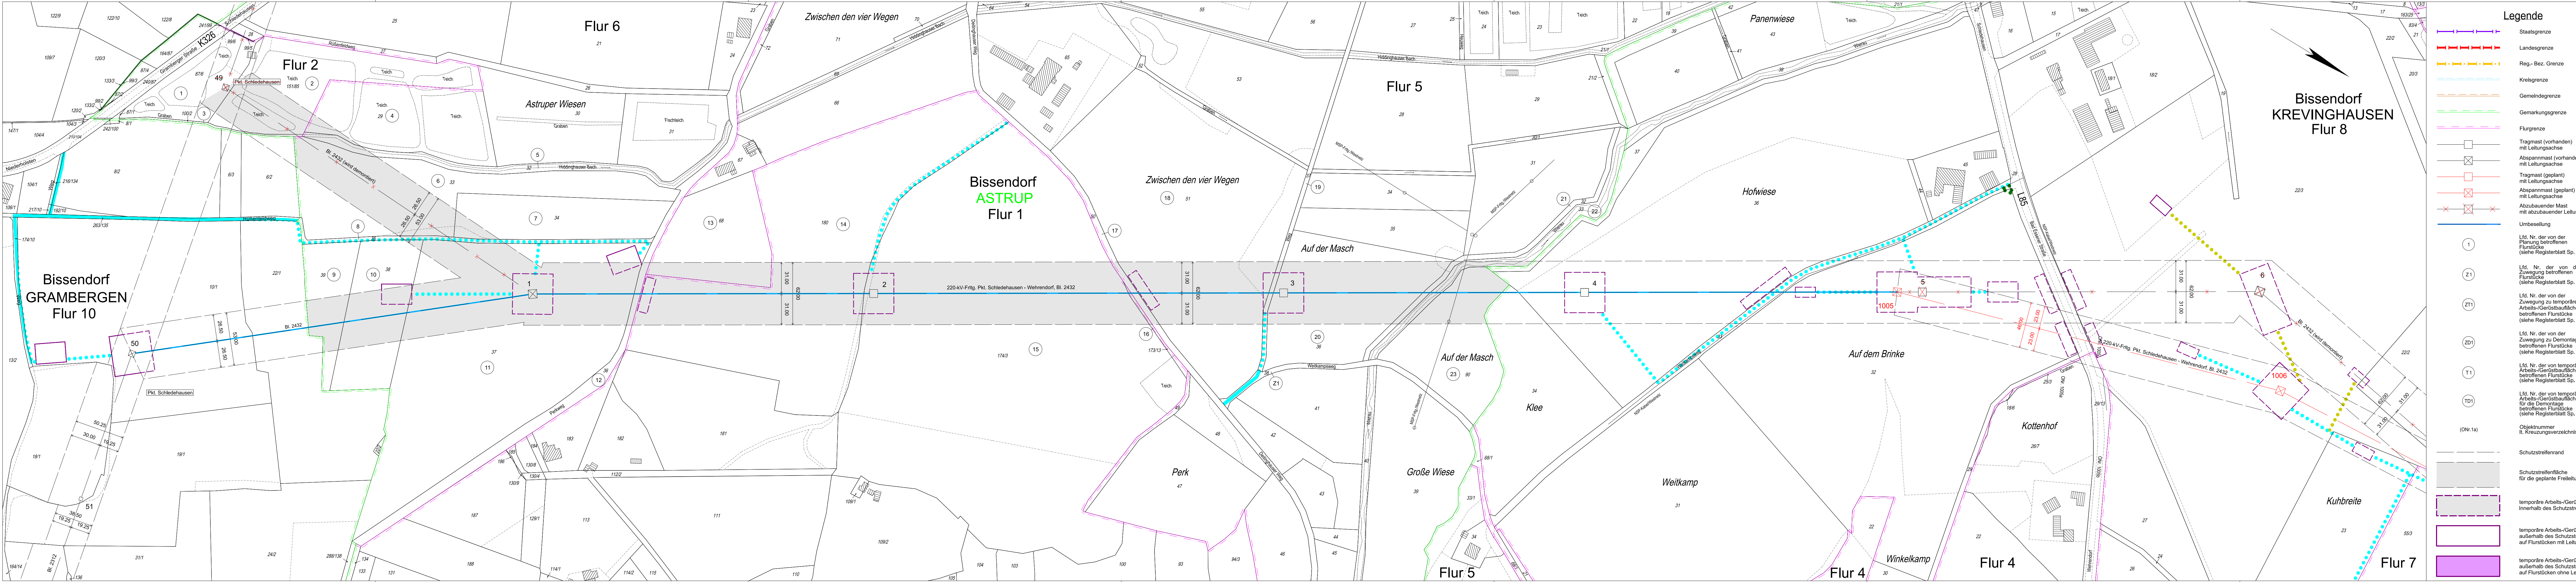

Legende

- Staatsgrenze
- Landesgrenze
- Reg.-Bez. Grenze
- Kreisgrenze
- Gemeindegrenze
- Gemarkungsgrenze
- Flurgrenze
- Tragmast (vorhanden) mit Leitungssache
- Abspannmast (vorhanden) mit Leitungssache
- Tragmast (geplant) mit Leitungssache
- Abspannmast (geplant) mit Leitungssache
- Abzubauender Mast mit abzubauender Leitung
- Umbeseilung

Eintragungen in diesem Farbtone
ehemaliger Planungsstand
Eintragungen in diesem Farbtone
9. Planänderung

1 Lfd. Nr. der von der Planung betroffenen Flurstücke (siehe Registerblatt Sp. 2)
Z1 Lfd. Nr. der von der Zuwegung betroffenen Flurstücke (siehe Registerblatt Sp. 2)
ZT1 Lfd. Nr. der von der Zuwegung zu temporären Arbeits-/Gerüstbauflächen betroffenen Flurstücke (siehe Registerblatt Sp. 2)
ZD1 Lfd. Nr. der von der Zuwegung zu Demontagemasten betroffenen Flurstücke (siehe Registerblatt Sp. 2)
T1 Lfd. Nr. der von temporären Arbeits-/Gerüstbauflächen betroffenen Flurstücke (siehe Registerblatt Sp. 2)
TD1 Lfd. Nr. der von temporären Arbeits-/Gerüstbauflächen für die Demontage betroffenen Flurstücke (siehe Registerblatt Sp. 2)
(ONr.1a) Objektnummer lt. Kreuzungsverzeichnis

Schutzstreifenrand
Schutzstreifenfläche für die geplante Freileitung
temporäre Arbeits-/Gerüstbaufläche innerhalb des Schutzstreifens
temporäre Arbeits-/Gerüstbaufläche außerhalb des Schutzstreifens auf Flurstücken mit Leitungsrecht
temporäre Arbeits-/Gerüstbaufläche außerhalb des Schutzstreifens auf Flurstücken ohne Leitungsrecht

Anlage 3.5.2.1

Auslegungsvermerk der Gemeinde
(Öffentlichkeitsbeteiligung § 43b EnWG)
Der Plan hat ausgelegen in der Zeit vom 20 bis 20
in der Gemeinde

Gemeinde (Siegel)

Planfeststellungsvermerk der Planfeststellungsbehörde
Nach § 43b EnWG i.V.m. § 74 VwVfG planfestgestellt durch Beschluss vom 20
Planfeststellungsbehörde (Siegel)

Auslegungsvermerk der Gemeinde
(Planfeststellungsbeschluss und festgestellter Plan (§ 43b EnWG i.V.m. § 74 VwVfG))
Der Planfeststellungsbeschluss Ausfertigung des festgestellten Planes haben ausgelegen in der Zeit vom 20 bis 20
in der Gemeinde

Gemeinde (Siegel)

Blatt 1001.2

110-/380-kV-Höchstspannungsleitungsverbindung
Wehrendorf - Gütersloh (EnLAG, Vorhaben Nr. 16)
Abschnitt: UA Wehrendorf - Pkt. Stockumer Berg - Lüstringen

Änderung/Demontage/Umbeseilung der 220-kV-Höchstspannungsfreileitung, Bl. 2432
Pkt. Schliedehausen - Wehrendorf
Abschnitt: Pkt. Schliedehausen - Pkt. Krevinghausen

Lageplan
1:2000
von Mast Nr. 50/2312 bis Mast Nr. 6

GEMARKUNG	GRAMBERGEN	ASTRUP	KREVINGHAUSEN
Gemeinde	Bissendorf	Bissendorf	Bissendorf
Kreis	Osnabrück	Osnabrück	Osnabrück
Land	Niedersachsen	Niedersachsen	Niedersachsen
Katasteramt	Osnabrück	Osnabrück	Osnabrück
Grundbuchamt	Osnabrück	Osnabrück	Osnabrück

Ausgabe: 26.06.2026 15:21:08
Erstellt: 29.09.2022 12:53:00
Inhalt: Planung

SWECO
Sweco GmbH | Standort Amsberg

westnetz
Westnetz GmbH