


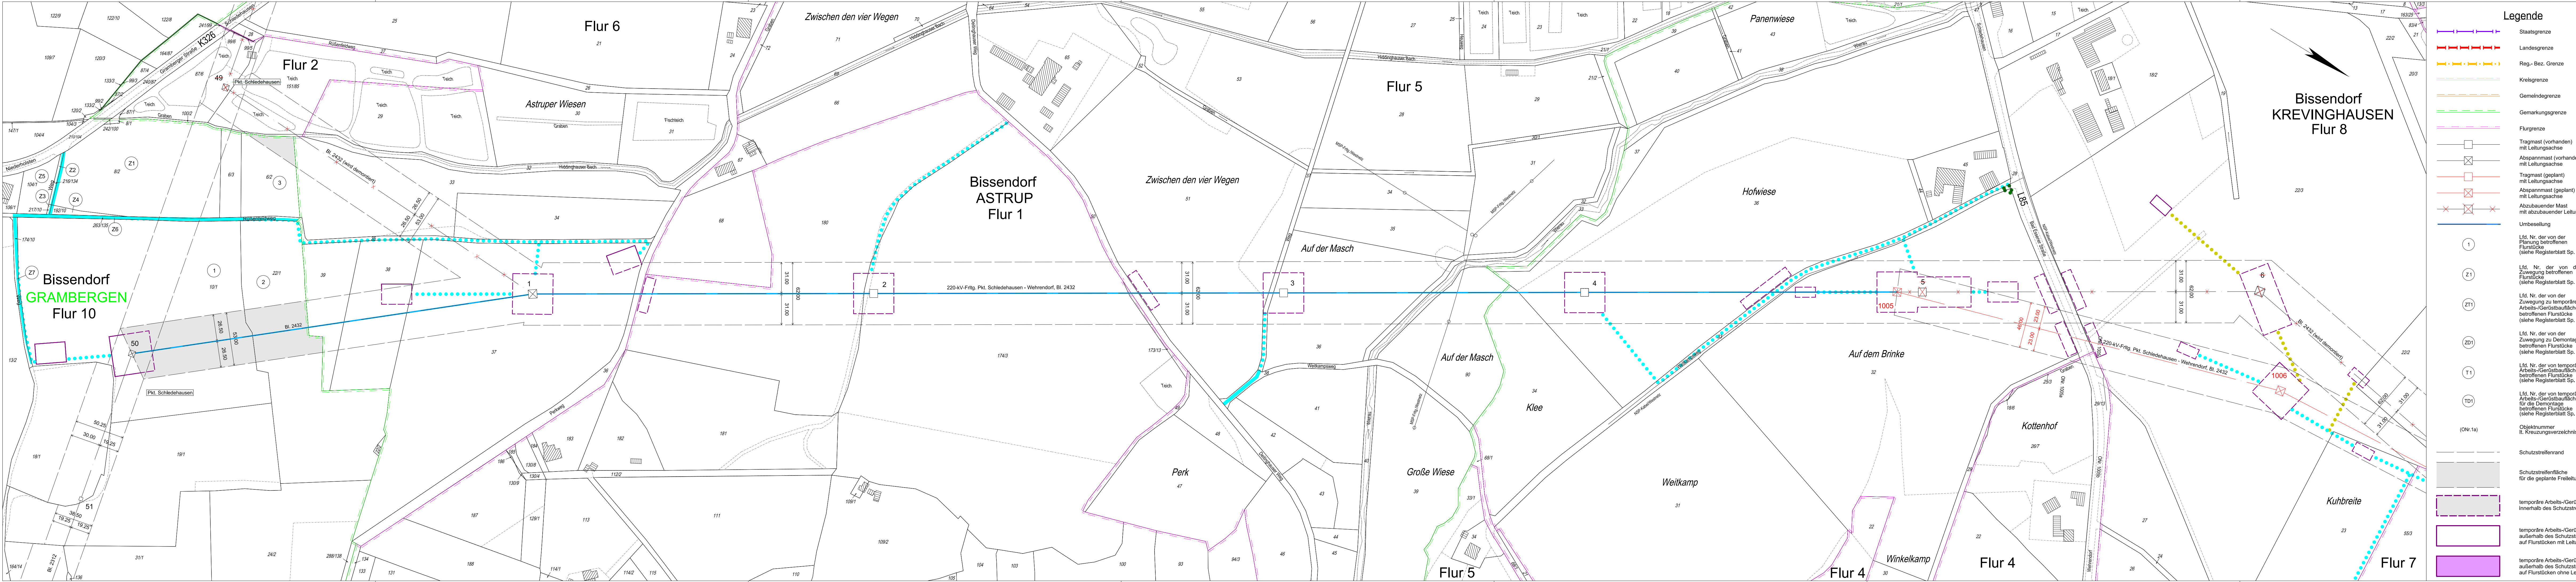

Legende

	Staatsgrenze		Zuwegung
	Landesgrenze		Zuwegung auf Basis Leitungsrecht
	Reg.-Bez. Grenze		Zuwegung zu Demontagemasten
	Kreisgrenze		Zuwegung zu Demontagemasten auf Basis Leitungsrecht
	Gemeindegrenze		
	Gemarkungsgrenze		
	Flurgrenze		
	Tragmast (vorhanden) mit Leitungssache		Eintragungen in diesem Farbbton
	Abspannmast (vorhanden) mit Leitungssache		ehemaliger Planungsstand
	Tragmast (geplant) mit Leitungssache		Eintragungen in diesem Farbbton
	Abspannmast (geplant) mit Leitungssache		
	Abzubauender Mast mit abzubauender Leitung		
	Umbeseilung		

Eintragungen in diesem Farbbton

ehemaliger Planungsstand

Eintragungen in diesem Farbbton

9. Planänderung

Anlage 3.5.2.2

Auslegungsvermerk der Gemeinde
(Öffentlichkeitsbeteiligung § 43b EnWG)
Der Plan hat ausgelegen in der Zeit vom 20 bis 20

in der Gemeinde

Gemeinde

Planfeststellungsvermerk der Planfeststellungsbehörde
Nach § 43b EnWG i.V.m. § 74 VwVfG planfestgestellt durch Beschluss vom 20

Planfeststellungsbehörde

Auslegungsvermerk der Gemeinde
(Planfeststellungsbeschluss und festgestellter Plan (§ 43b EnWG i.V.m. § 74 VwVfG))
Der Planfeststellungsbeschluss Ausfertigung des festgestellten Planes haben ausgelegen in der Zeit vom 20 bis 20

in der Gemeinde

Gemeinde

Blatt 1001.1

110-/380-kV-Höchstspannungsleitungsverbindung
Wehrendorf - Gütersloh (EnLAG, Vorhaben Nr. 16)
Abschnitt: UA Wehrendorf - Pkt. Stockumer Berg - Lüstringen

Änderung/Demontage/Umbeseilung der 220-kV-Höchstspannungsfreileitung, BI. 2432
Pkt. Schledehausen - Wehrendorf
Abschnitt: Pkt. Schledehausen - Pkt. Krevinghausen

Lageplan
1:2000
von Mast Nr. 50/2312 bis Mast Nr. 6

GEMARKUNG	GRAMBERGEN	ASTRUP	KREVINGHAUSEN
Gemeinde	Bissendorf	Bissendorf	Bissendorf
Verbandsgemeinde			
Kreis	Osnabrück	Osnabrück	Osnabrück
Land	Niederrhein	Niederrhein	Niederrhein
Katasteramt	Osnabrück	Osnabrück	Osnabrück
Grundbuchamt	Osnabrück	Osnabrück	Osnabrück

9. Planänderung

Ausgabe: 26.06.2026 15:21:10
Erstellt: 29.09.2022 12:53:00
Inhalt: Planung

SWECO
Sweco GmbH | Standort Amsberg

westnetz
Westnetz GmbH