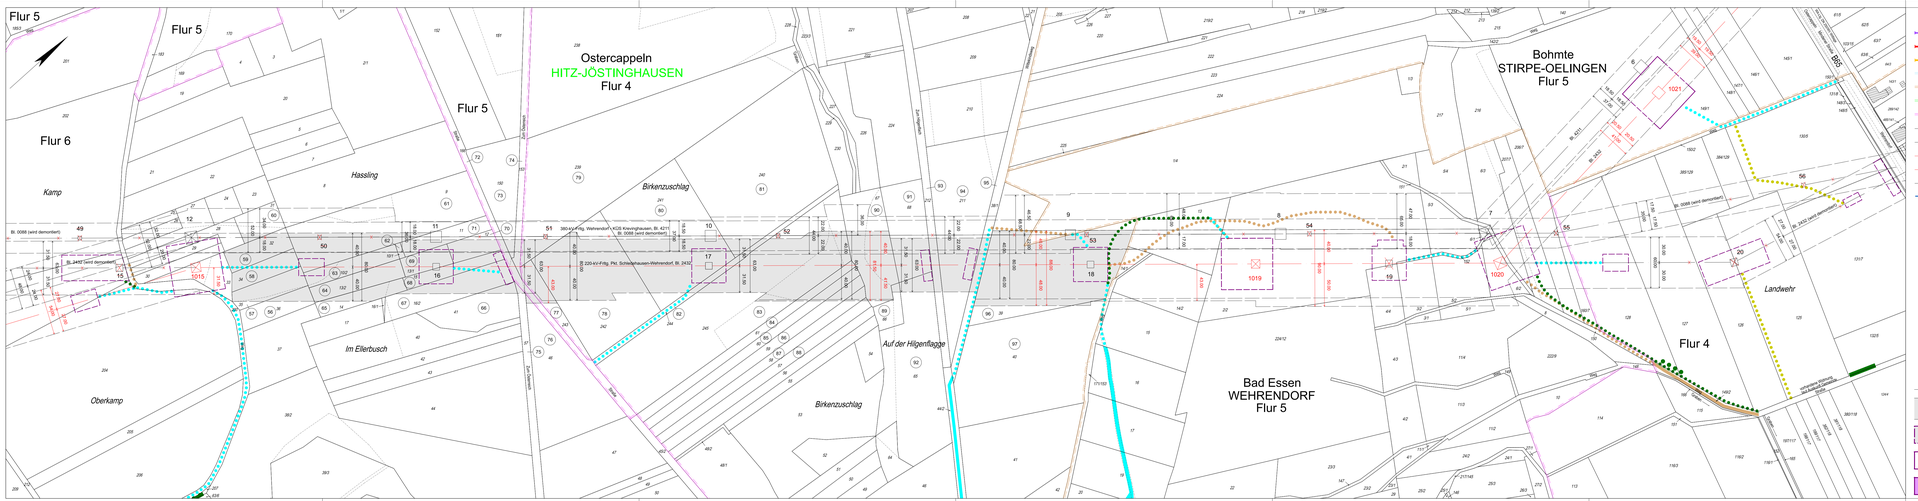

Flur 5
Flur 6
Kamp
Hassling
Flur 5
Ostercappeln
HITZ-JÖSTINGHAUSEN
Flur 4
Flur 5
Birkenzuschlag
Bohmte
STIRPE-OELINGEN
Flur 5
Bl. 0088 (wird demontiert)
380-kV-Frltg. Wehrendorf - KÜS Krevinghausen, Bl. 4211
Bl. 0088 (wird demontiert)
220-kV-Frltg. Pkt. Schledehausen-Wehrendorf, Bl. 2432
Bl. 2432 (wird demontiert)
Bl. 4211
Bl. 2432
1015
1019
1020
1021
Oberkamp
Im Ellerbusch
Birkenzuschlag
Auf der Hilgenflagge
Birkenzuschlag
Bad Essen
WEHRENDORF
Flur 5
Flur 4
Landwehr
Wittekindsweg
Zum Hilgenflach
Zum Österreich
Straße
Weg
Graben
Ostercappeln Mindener Straße B65
WAL-Ltg. DN 250/WV Wittlage
Wehrendorf
vorhandene Widmung laut Auskunft Gemeinde Straße

Legende

	Staatsgrenze
	Landesgrenze
	Reg.- Bez. Grenze
	Kreisgrenze
	Gemeindegrenze
	Gemarkungsgrenze
	Flurgrenze
☐	Tragmast (vorhanden) mit Leitungsachse
☒	Abspannmast (vorhanden) mit Leitungsachse
☐	Tragmast (geplant) mit Leitungsachse
☒	Abspannmast (geplant) mit Leitungsachse
☒	Abzubauender Mast mit abzubauender Leitung
	Umbeseilung
①	Lfd. Nr. der von der Planung betroffenen Flurstücke (siehe Registerblatt Sp. 2)
Z1	Lfd. Nr. der von der Zuwegung betroffenen Flurstücke (siehe Registerblatt Sp. 2)
ZT1	Lfd. Nr. der von der Zuwegung zu temporären Arbeits-/Gerüstbauflächen betroffenen Flurstücke (siehe Registerblatt Sp. 2)
ZD1	Lfd. Nr. der von der Zuwegung zu Demontagemasten betroffenen Flurstücke (siehe Registerblatt Sp. 2)
T1	Lfd. Nr. der von temporären Arbeits-/Gerüstbauflächen betroffenen Flurstücke (siehe Registerblatt Sp. 2)
TD1	Lfd. Nr. der von temporären Arbeits-/Gerüstbauflächen für die Demontage betroffenen Flurstücke (siehe Registerblatt Sp. 2)
(ONr.1a)	Objektnummer lt. Kreuzungsverzeichnis
	Schutzstreifenrand
▨	Schutzstreifenfläche für die geplante Freileitung
▨	temporäre Arbeits-/Gerüstbaufläche innerhalb des Schutzstreifens
☐	temporäre Arbeits-/Gerüstbaufläche außerhalb des Schutzstreifens auf Flurstücken mit Leitungsrecht
■	temporäre Arbeits-/Gerüstbaufläche außerhalb des Schutzstreifens auf Flurstücken ohne Leitungsrecht
	Zuwegung
● ● ●	Zuwegung auf Basis Leitungsrecht
	Zuwegung zu Demontagemasten
● ● ●	Zuwegung zu Demontagemasten auf Basis Leitungsrecht

Eintragungen in diesem Farbton

ehemaliger Planungsstand

Eintragungen in diesem Farbton

9. Planänderung

Anlage 3.5.2.4

Auslegungsvermerk der Gemeinde
(Öffentlichkeitsbeteiligung § 43b EnWG)

Der Plan hat ausgelegen in der Zeit vom .... 20 ....
bis .... 20 ....

in der Gemeinde ....

Gemeinde

Siegel

Planfeststellungsvermerk der Planfeststellungsbehörde

Nach § 43b EnWG i.V.m. § 74 VwVfG planfestgestellt durch Beschluss vom............... 20 ....

Planfeststellungsbehörde

Siegel

Auslegungsvermerk der Gemeinde
(Planfeststellungsbeschluss und festgestellter Plan (§ 43b EnWG i.V.m. § 74 VwVfG))

Der Planfeststellungsbeschluss Ausfertigung des festgestellten Planes haben ausgelegen in der Zeit vom .... 20 ....
bis .... 20 ....

in der Gemeinde ....

Gemeinde

Siegel

Blatt 4.1

110-/380-kV-Höchstspannungsleitungsverbindung Wehrendorf - Gütersloh (EnLAG, Vorhaben Nr. 16)

Abschnitt: UA Wehrendorf - Pkt. Stockumer Berg - Lüstringen

Änderung/Demontage/Umbeseilung der 220-kV-Höchstspannungsfreileitung, Bl. 2432 Pkt. Schledehausen - Wehrendorf

Abschnitt: Pkt. Krevinghausen - Wehrendorf

Lageplan

1:2000

von Mast Nr. 1015 bis Mast Nr. 1021

GEMARKUNG	:	HITZ-JÖSTINGHAUSEN	WEHRENDORF	STIRPE-OELINGEN
Gemeinde	:	Ostercappeln	Bad Essen	Bohmte
Verbandsgemeinde	:			
Kreis	:	Osnabrück	Osnabrück	Osnabrück
NLStBV	:	Hannover	Hannover	Hannover
Land	:	Niedersachsen	Niedersachsen	Niedersachsen
Katasteramt	:	Osnabrück	Osnabrück	Osnabrück
Grundbuchamt	:	Osnabrück	Osnabrück	Osnabrück

9. Planänderung

Ausgabe:	26.06.2026	15:21:18
Erstellt:	29.09.2022	12:53:00
Inhalt:	Planung	

SWECO
Sweco GmbH | Standort Arnsberg

westnetz
Westnetz GmbH