


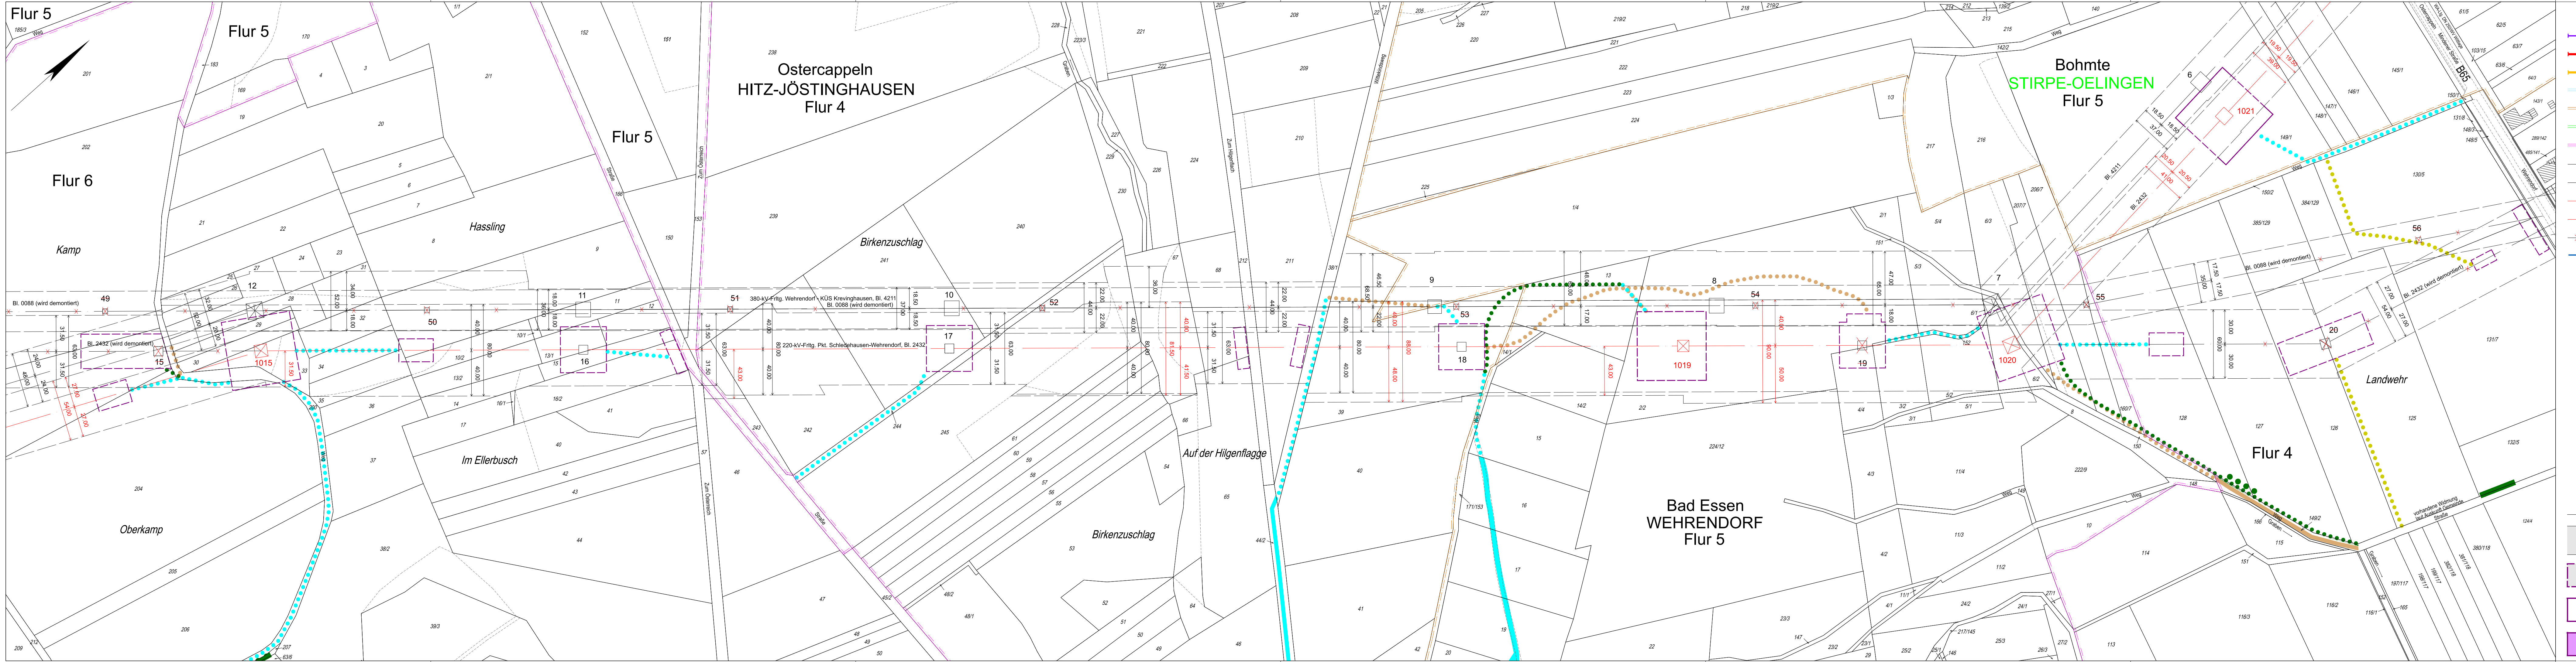

Legende					
	Staatsgrenze		Zuwegung		
	Landesgrenze		Zuwegung auf Basis Leitungsrecht		
	Reg.- Bez. Grenze		Zuwegung zu Demontagemasten		
	Kreisgrenze		Zuwegung zu Demontagemasten auf Basis Leitungsrecht		
	Gemeindegrenze	Eintragungen in diesem Farbton			
	Gemarkungsgrenze		ehemaliger Planungsstand		
	Flurgrenze		Eintragungen in diesem Farbton		
	Tragmast (vorhanden) mit Leitungssache		9. Planänderung		
	Abspannmast (vorhanden) mit Leitungssache				
	Tragmast (geplant) mit Leitungssache				
	Abspannmast (geplant) mit Leitungssache				
	Abzubauender Mast mit abzubauender Leitung				
	Umbeseilung				
	Lfd. Nr. der von der Planung betroffenen Flurstücke (siehe Registerblatt Sp. 2)				
	Lfd. Nr. der von der Zuwegung betroffenen Flurstücke (siehe Registerblatt Sp. 2)				
	Lfd. Nr. der von der Zuwegung zu Demontagemasten betroffenen Flurstücke (siehe Registerblatt Sp. 2)				
	Lfd. Nr. der von temporären Arbeits-/Gerüstbauflächen betroffenen Flurstücke (siehe Registerblatt Sp. 2)				
	Lfd. Nr. der von temporären Arbeits-/Gerüstbauflächen für die Demontage betroffenen Flurstücke (siehe Registerblatt Sp. 2)				
(ONr.1a)	Objektnummer lt. Kreuzungsverzeichnis				
	Schutzstreifenrand				
	Schutzstreifenfläche für die geplante Freileitung				
	temporäre Arbeits-/Gerüstbaufläche innerhalb des Schutzstreifens				
	temporäre Arbeits-/Gerüstbaufläche außerhalb des Schutzstreifens auf Flurstücken mit Leitungsrecht				
	temporäre Arbeits-/Gerüstbaufläche außerhalb des Schutzstreifens auf Flurstücken ohne Leitungsrecht				

Anlage 3.5.2.5							
Auslegungsvermerk der Gemeinde (Öffentlichkeitsbeteiligung § 43b EnWG)							
Der Plan hat ausgelegen in der Zeit				vom	20		
In der Gemeinde				bis	20		
Gemeinde							
Planfeststellungsvermerk der Planfeststellungsbehörde							
Nach § 43b EnWG i.V.m. § 74 VwVfG planfestgestellt durch Beschluss				vom.....	20		
Planfeststellungsbehörde							
Auslegungsvermerk der Gemeinde (Planfeststellungsbeschluss und festgestellter Plan (§ 43b EnWG i.V.m. § 74 VwVfG))							
Der Planfeststellungsbeschluss Ausfertigung des festgestellten Planes haben ausgelegen in der Zeit				vom	20		
In der Gemeinde				bis	20		
Gemeinde							
Blatt 4.3							
110-/380-kV-Höchstspannungsleitungsverbindung Wehrendorf - Gütersloh (EnLAG, Vorhaben Nr. 16) Abschnitt: UA Wehrendorf - Pkt. Stockumer Berg - Lüstringen							
Änderung/Demontage/Umbeseilung der 220-kV-Höchstspannungsfreileitung, Bl. 2432 Pkt. Schleddehausen - Wehrendorf Abschnitt: Pkt. Krevinghausen - Wehrendorf							
Lageplan							
1:2000							
von Mast Nr. 1015 bis Mast Nr. 1021							
GEMARKUNG		:	HITZ-JÖSTINGHAUSEN	WEHRENDORF	STIRPE-OELINGEN		
Gemeinde		:	Ostercappeln	Bad Essen	Bohmte		
Verbandsgemeinde		:					
Kreis		:	Osnabrück	Osnabrück	Osnabrück		
NLStBV		:	Hannover	Hannover	Hannover		
Land		:	Niedersachsen	Niedersachsen	Niedersachsen		
Katasteramt		:	Osnabrück	Osnabrück			
Grundbuchamt		:	Osnabrück	Osnabrück			
Ausgabe:	26.06.2026	15:21:22					
Erstellt:	29.09.2022	12:53:00					
Inhalt:	Planung						
			 Westnetz GmbH				
Sweco GmbH Standort Arnsberg							