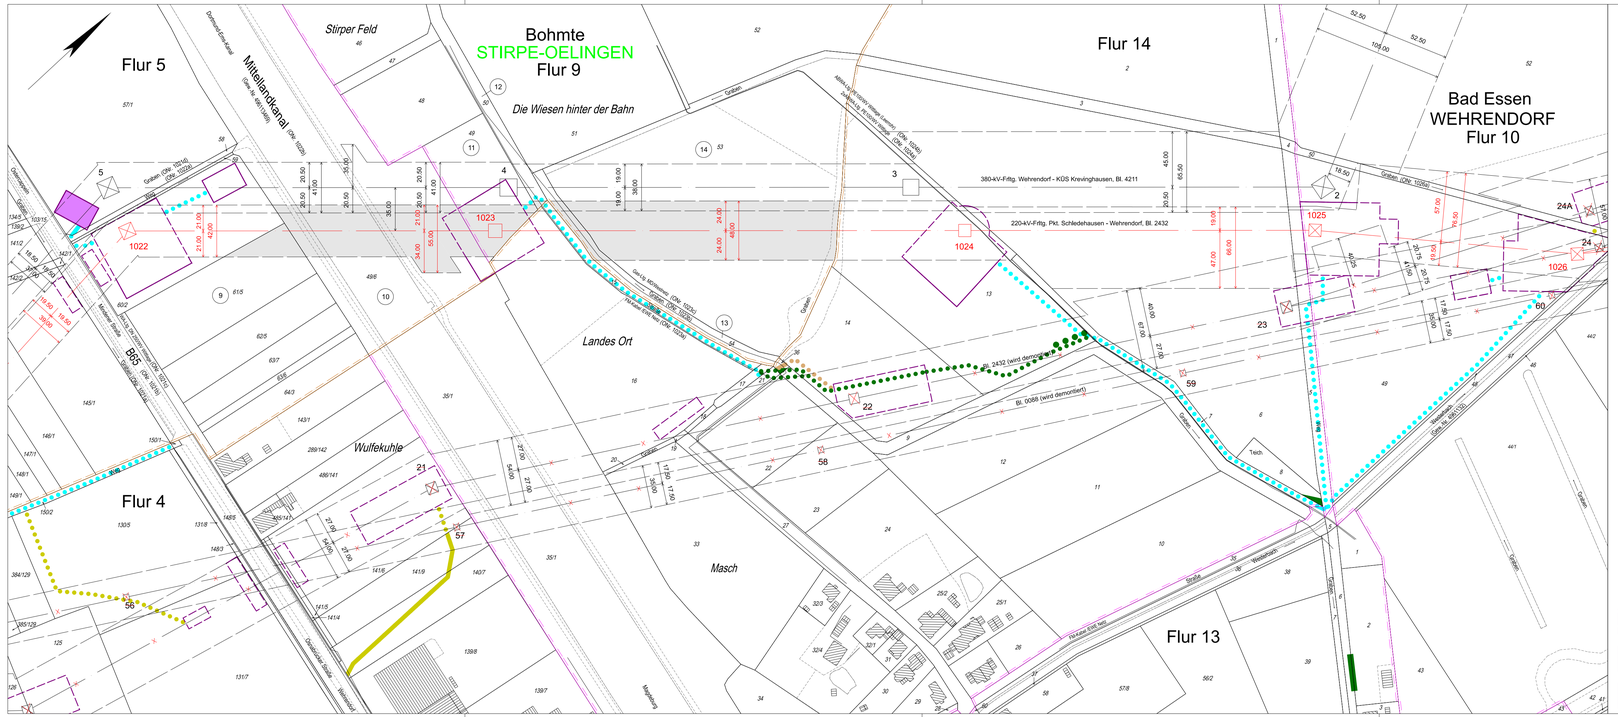


## Legende

- Staatsgrenze
- Landesgrenze
- Reg.- Bez. Grenze
- Kreisgrenze
- Gemeindegrenze
- Gemarkungsgrenze
- Flurgrenze
- Tragmast (vorhanden) mit Leitungsachse
- Abspannmast (vorhanden) mit Leitungsachse
- Tragmast (geplant) mit Leitungsachse
- Abspannmast (geplant) mit Leitungsachse
- Abzubauender Mast mit abzubauender Leitung
- Umbeseilung
- 1 — Lfd. Nr. der von der Planung betroffenen Flurstücke (siehe Registerblatt Sp. 2)
- Z1 — Lfd. Nr. der von der Zuwegung betroffenen Flurstücke (siehe Registerblatt Sp. 2)
- ZT1 — Lfd. Nr. der von der Zuwegung zu temporären Arbeits-/Gerüstbaufläche betroffenen Flurstücke (siehe Registerblatt Sp. 2)
- ZD1 — Lfd. Nr. der von der Zuwegung zu Demontagemasten betroffenen Flurstücke (siehe Registerblatt Sp. 2)
- T1 — Lfd. Nr. der von temporären Arbeits-/Gerüstbauflächen betroffenen Flurstücke (siehe Registerblatt Sp. 2)
- TD1 — Lfd. Nr. der von temporären Arbeits-/Gerüstbauflächen für die Demontage betroffenen Flurstücke (siehe Registerblatt Sp. 2)
- (ONr.1a) — Objektnummer lt. Kreuzungsverzeichnis
- Schutzstreifenrand
- Schutzstreifenfläche für die geplante Freileitung
- temporäre Arbeits-/Gerüstbaufläche innerhalb des Schutzstreifens
- temporäre Arbeits-/Gerüstbaufläche außerhalb des Schutzstreifens auf Flurstücken mit Leitungsrecht
- temporäre Arbeits-/Gerüstbaufläche außerhalb des Schutzstreifens auf Flurstücken ohne Leitungsrecht

- Zuwegung
- Zuwegung auf Basis Leitungsrecht
- Zuwegung zu Demontagemasten
- Zuwegung zu Demontagemasten auf Basis Leitungsrecht

Eintragungen in diesem Farbton
ehemaliger Planungsstand
Eintragungen in diesem Farbton
9. Planänderung

Anlage 3.5.2.5

**Auslegungsvermerk der Gemeinde**
(Öffentlichkeitsbeteiligung § 43b EnWG)

Der Plan hat ausgelegen in der Zeit vom ..... 20 ....
bis ..... 20 ....

In der Gemeinde .....

**Gemeinde**

Siegel

**Planfeststellungsvermerk der Planfeststellungsbehörde**

Nach § 43b EnWG i.V.m. § 74 VwVfG planfestgestellt durch Beschluss vom..... 20 ....

**Planfeststellungsbehörde**

Siegel

**Auslegungsvermerk der Gemeinde**
(Planfeststellungsbeschluss und festgestellter Plan (§ 43b EnWG i.V.m. § 74 VwVfG))

Der Planfeststellungsbeschluss Ausfertigung des festgestellten Planes haben ausgelegen in der Zeit vom ..... 20 ....
bis ..... 20 ....

in der Gemeinde .....

**Gemeinde**

Siegel

Blatt 7.1

# 110-/380-kV-Höchstspannungsleitungsverbindung Wehrendorf - Gütersloh (EnLAG, Vorhaben Nr. 16)

Abschnitt: UA Wehrendorf - Pkt. Stockumer Berg - Lüstringen

**Änderung/Demontage/Umbeseilung der 220-kV-Höchstspannungsfreileitung, Bl. 2432 Pkt. Schledehausen - Wehrendorf**

Abschnitt: Pkt. Krevinghausen - Wehrendorf

# Lageplan

1:2000

von Mast Nr. 1022 bis Mast Nr. 1026

| GEMARKUNG | : | STIRPE-OELINGEN | WEHRENDORF |
|---|---|---|---|
| Gemeinde | : | Bohmte | Bad Essen |
| Verbandsgemeinde | : | | |
| Kreis | : | Osnabrück | Osnabrück |
| NLStBV | : | Hannover | Hannover |
| Land | : | Niedersachsen | Niedersachsen |
| Katasteramt | : | Osnabrück | Osnabrück |
| Grundbuchamt | : | Osnabrück | Osnabrück |

9. Planänderung

| | | |
|---|---|---|
| Ausgabe: | 26.06.2026 | 15:21:25 |
| Erstellt: | 29.09.2022 | 12:53:00 |
| Inhalt: | Planung | |

SWECO
Sweco GmbH | Standort Ansberg

westnetz
Westnetz GmbH