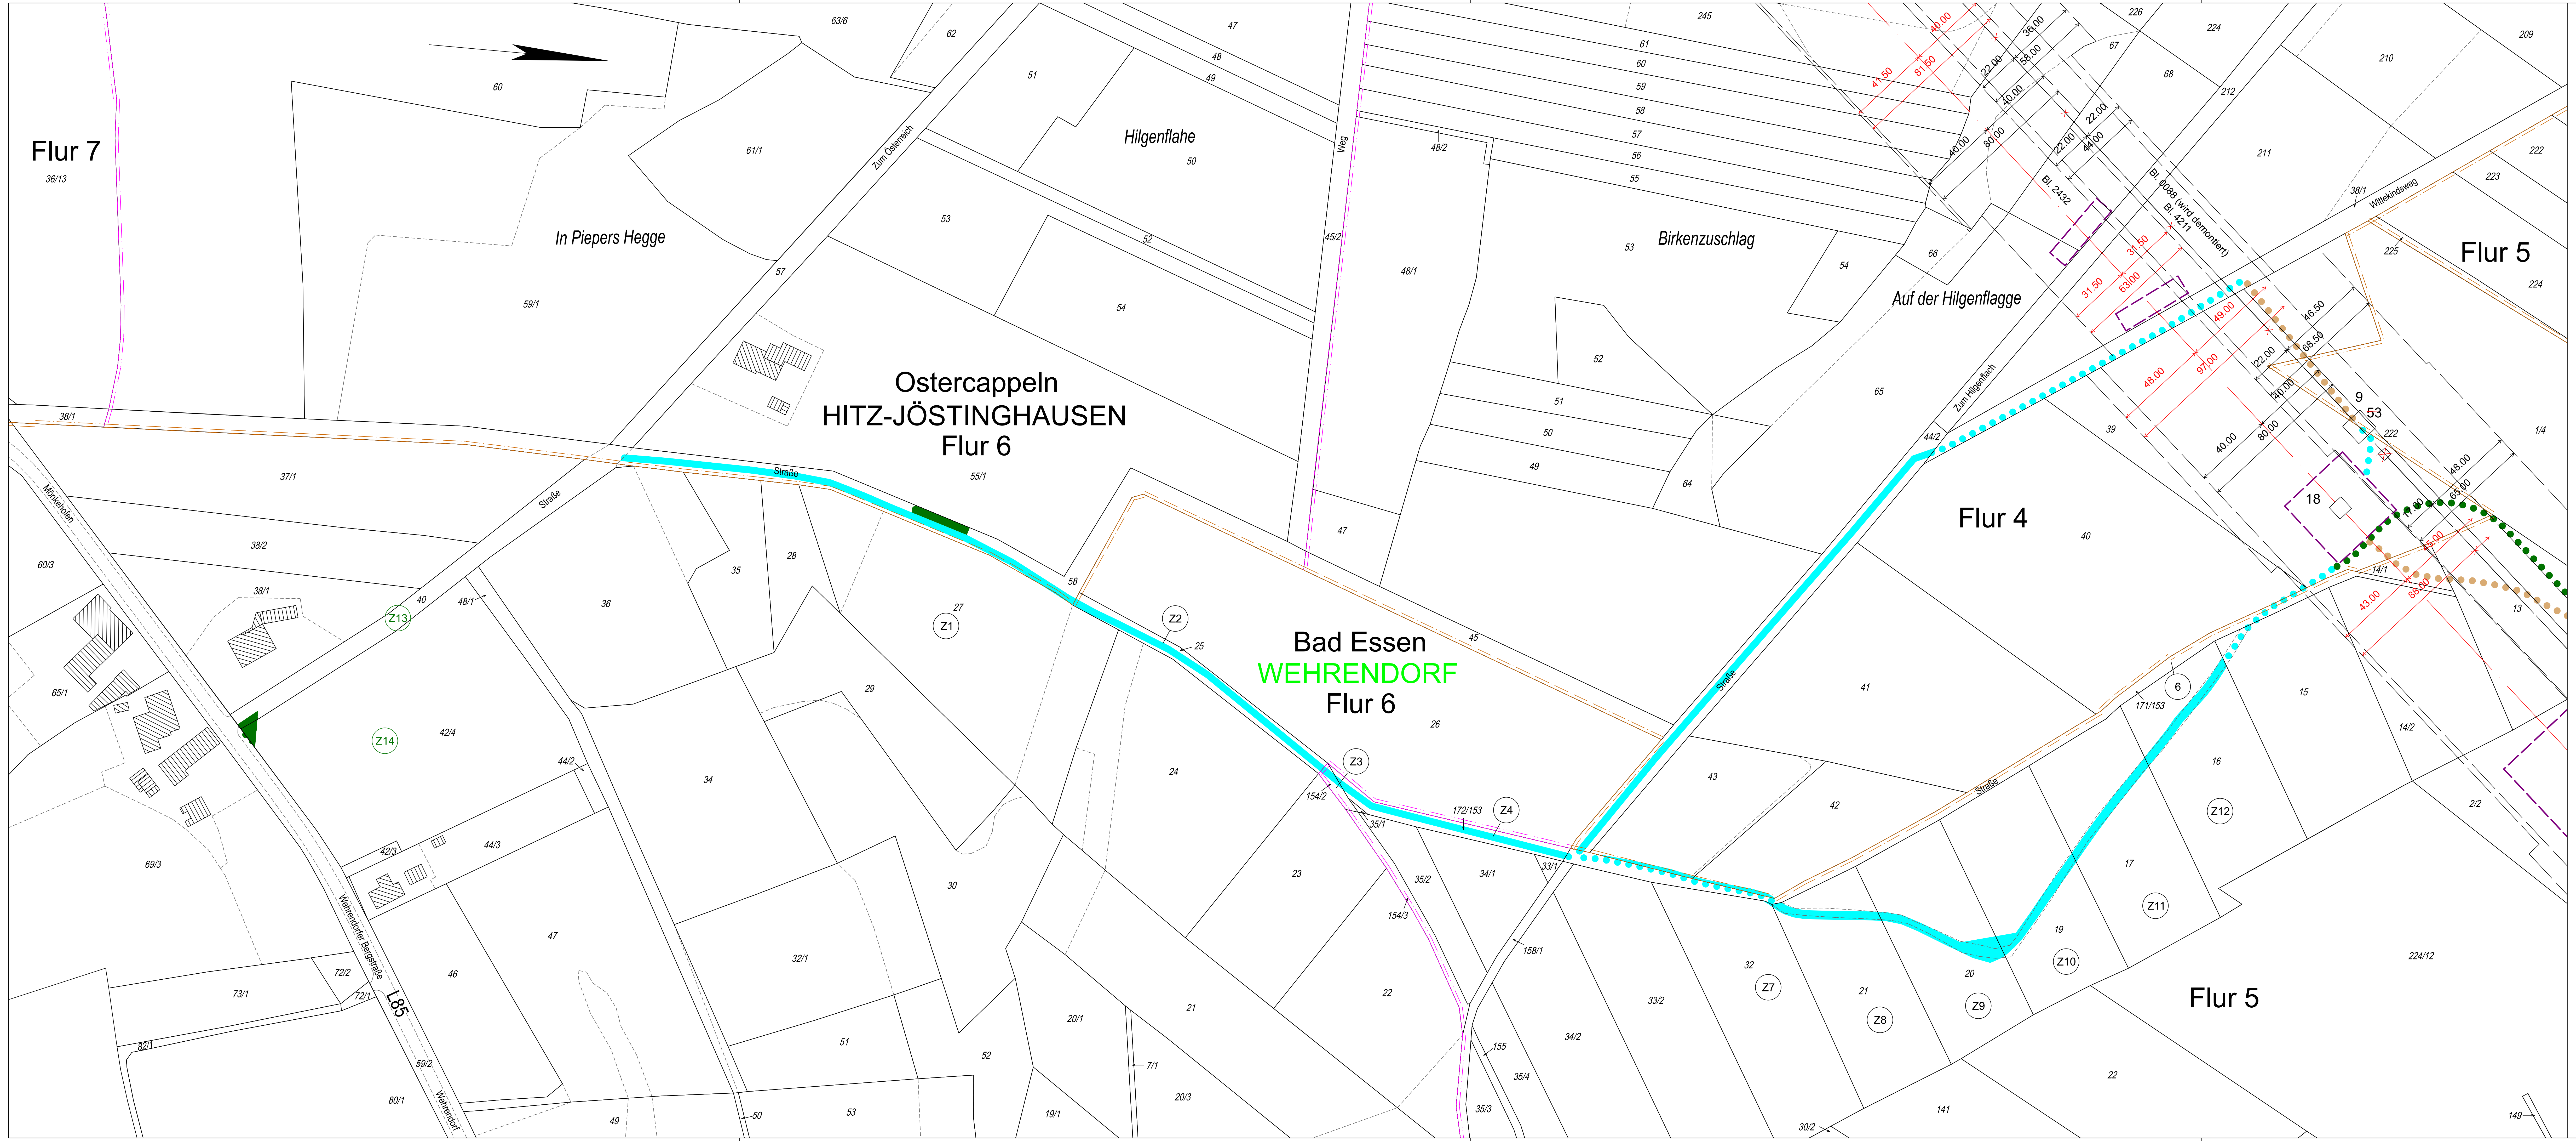
Flur 7
36/13
60
63/6
62
47
48
49
51
61/1
Zum Österreich
Hilgenflahe
50
In Piepers Hegge
53
52
57
59/1
54
Ostercappeln
HITZ-JÖSTINGHAUSEN
Flur 6
38/1
37/1
Straße
55/1
Mönkehofen
38/2
60/3
38/1
40
Z13
48/1
36
35
28
27
Z1
58
Z2
25
45/2
47
65/1
Z14
42/4
44/2
34
29
Bad Essen
WEHRENDORF
Flur 6
26
24
Z3
154/2
35/1
172/153
Z4
23
69/3
42/3
44/3
47
46
32/1
30
35/2
34/1
33/1
154/3
73/1
72/2
72/1
L85
Wehrendorfer Bergstraße
82/1
59/2
80/1
Wehrendorf
49
50
53
51
52
20/1
7/1
20/3
19/1
21
22
155
35/4
35/3
158/1
34/2
33/2
32
Z7
21
Z8
20
Z9
19
Z10
Z11
17
Z12
16
6
171/153
Straße
42
43
41
Straße
Flur 5
22
141
30/2
224/12
149
15
14/2
2/2
Weg
48/2
61
60
59
58
57
56
55
Birkenzuschlag
53
54
66
Auf der Hilgenflagge
52
51
50
49
64
65
Zum Hilgenflach
44/2
47
Flur 4
40
39
245
226
224
67
68
212
211
210
209
222
223
Flur 5
224
225
38/1
Wittekindsweg
1/4
Bl. 2432
Bl. 0088 (wird demontiert)
Bl. 4211
41.50
81.50
40.00
22.00
36.00
58.00
40.00
80.00
40.00
22.00
22.00
44.00
31.50
63.00
31.50
49.00
97.00
48.00
46.50
68.50
22.00
40.00
80.00
40.00
9
53
222
18
48.00
65.00
11.00
45.00
43.00
88.00
14/1
13

Legende

	Staatsgrenze
	Landesgrenze
	Reg.- Bez. Grenze
	Kreisgrenze
	Gemeindegrenze
	Gemarkungsgrenze
	Flurgrenze
□	Tragmast (vorhanden) mit Leitungsachse
☒	Abspannmast (vorhanden) mit Leitungsachse
□	Tragmast (geplant) mit Leitungsachse
☒	Abspannmast (geplant) mit Leitungsachse
☒	Abzubauender Mast mit abzubauender Leitung
	Umbeseilung
1	Lfd. Nr. der von der Planung betroffenen Flurstücke (siehe Registerblatt Sp. 2)
Z 1	Lfd. Nr. der von der Zuwegung betroffenen Flurstücke (siehe Registerblatt Sp. 2)
ZT1	Lfd. Nr. der von der Zuwegung zu temporären Arbeits-/Gerüstbauflächen betroffenen Flurstücke (siehe Registerblatt Sp. 2)
ZD1	Lfd. Nr. der von der Zuwegung zu Demontagemasten betroffenen Flurstücke (siehe Registerblatt Sp. 2)
T 1	Lfd. Nr. der von temporären Arbeits-/Gerüstbauflächen betroffenen Flurstücke (siehe Registerblatt Sp. 2)
TD1	Lfd. Nr. der von temporären Arbeits-/Gerüstbauflächen für die Demontage betroffenen Flurstücke (siehe Registerblatt Sp. 2)
(ONr.1a)	Objektnummer lt. Kreuzungsverzeichnis
	Schutzstreifenrand
	Schutzstreifenfläche für die geplante Freileitung
	temporäre Arbeits-/Gerüstbaufläche innerhalb des Schutzstreifens
	temporäre Arbeits-/Gerüstbaufläche außerhalb des Schutzstreifens auf Flurstücken mit Leitungsrecht
	temporäre Arbeits-/Gerüstbaufläche außerhalb des Schutzstreifens auf Flurstücken ohne Leitungsrecht
▬	Zuwegung
●●●	Zuwegung auf Basis Leitungsrecht
▬	Zuwegung zu Demontagemasten
●●●	Zuwegung zu Demontagemasten auf Basis Leitungsrecht

Eintragungen in diesem Farbton

ehemaliger Planungsstand

Eintragungen in diesem Farbton

9. Planänderung

Anlage 3.5.2.6

Auslegungsvermerk der Gemeinde
(Öffentlichkeitsbeteiligung § 43b EnWG)

Der Plan hat ausgelegen in der Zeit vom .... 20 ....
bis .... 20 ....

in der Gemeinde ....

Gemeinde

Siegel

Planfeststellungsvermerk der Planfeststellungsbehörde

Nach § 43b EnWG i.V.m. § 74 VwVfG planfestgestellt durch Beschluss vom............... 20 ....

Planfeststellungsbehörde

Siegel

Auslegungsvermerk der Gemeinde
(Planfeststellungsbeschluss und festgestellter Plan (§ 43b EnWG i.V.m. § 74 VwVfG))

Der Planfeststellungsbeschluss Ausfertigung des festgestellten Planes haben ausgelegen in der Zeit vom .... 20 ....
bis .... 20 ....

in der Gemeinde ....

Gemeinde

Siegel

Blatt 1004.2b

110-/380-kV-Höchstspannungsleitungsverbindung Wehrendorf - Gütersloh (EnLAG, Vorhaben Nr. 16)

Abschnitt: UA Wehrendorf - Pkt. Stockumer Berg - Lüstringen

Änderung/Demontage/Umbeseilung der 220-kV-Höchstspannungsfreileitung, Bl. 2432 Pkt. Schledehausen - Wehrendorf

Abschnitt: Pkt. Krevinghausen - Wehrendorf
- Ergänzung der Zuwegung zu den Masten -

Lageplan

1:2000

Bereich Mast Nr. 1018

GEMARKUNG	:	HITZ-JÖSTINGHAUSEN	WEHRENDORF
Gemeinde	:	Ostercappeln	Bad Essen
Verbandsgemeinde	:		
Kreis	:	Osnabrück	Osnabrück
NLStBV	:	Hannover	Hannover
Land	:	Niedersachsen	Niedersachsen
Katasteramt	:	Osnabrück	Osnabrück
Grundbuchamt	:	Osnabrück	Osnabrück

9. Planänderung

Ausgabe:	26.06.2026	15:21:28
Erstellt:	29.09.2022	12:53:00
Inhalt:	Planung	

SWECO
Sweco GmbH | Standort Arnsberg

westnetz
Westnetz GmbH