


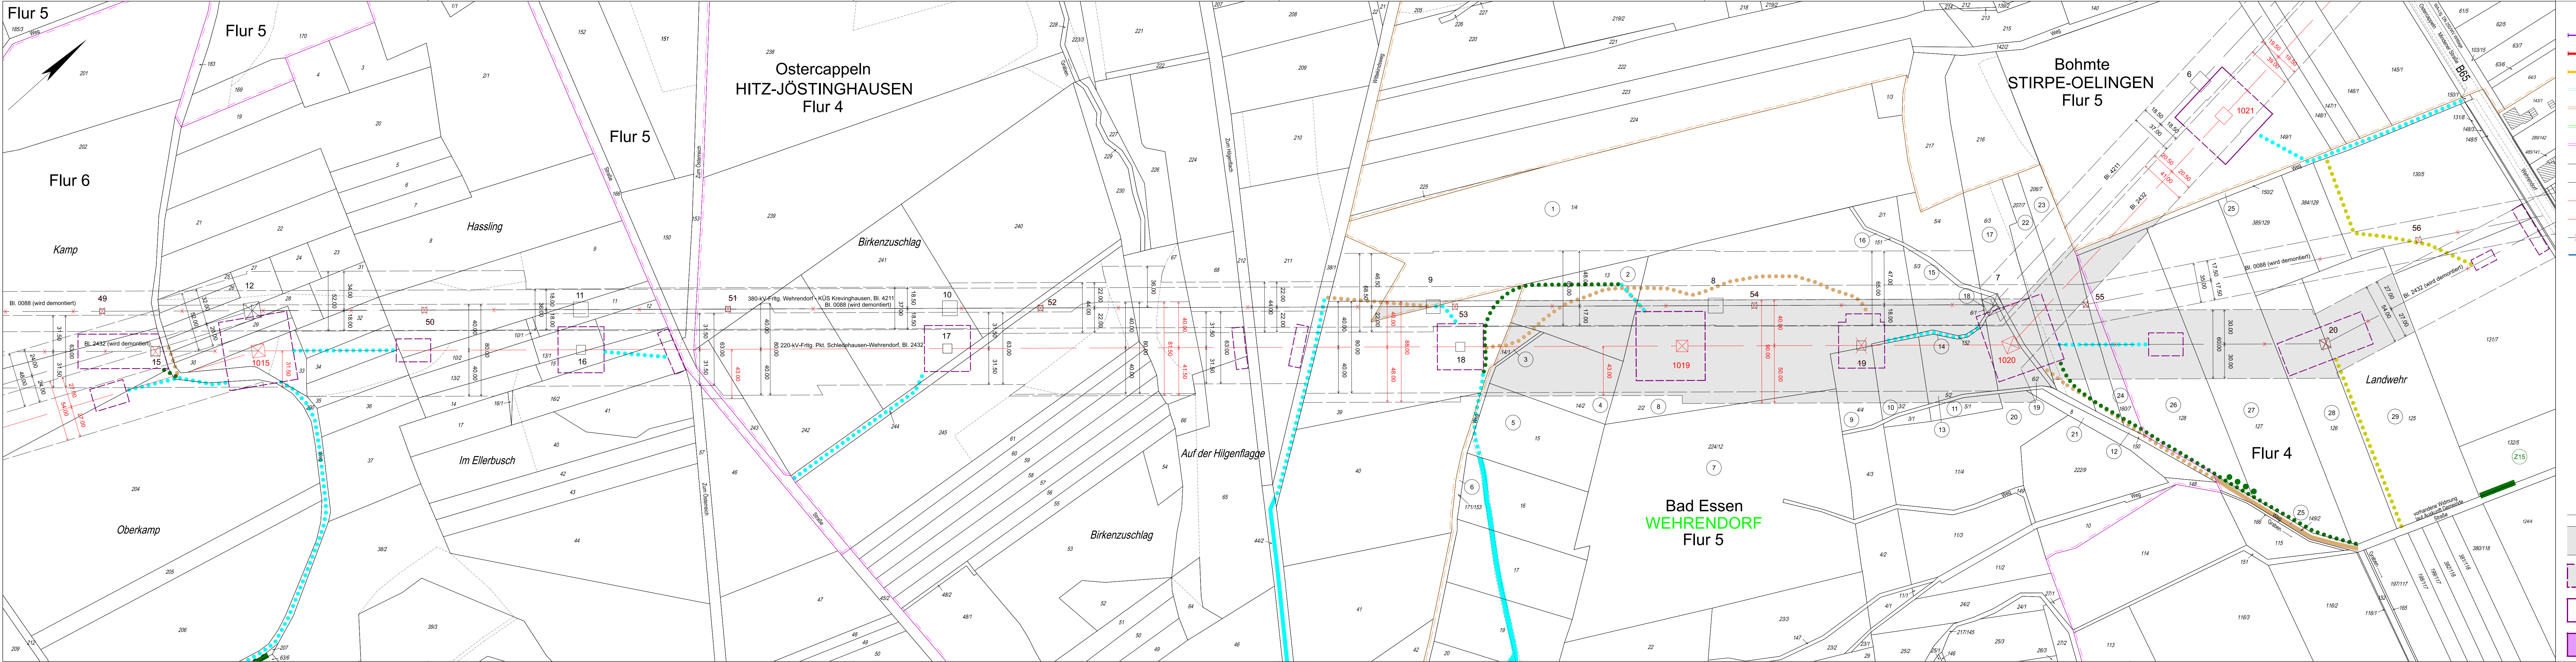

Legende

	Staatsgrenze
	Landesgrenze
	Reg.- Bez. Grenze
	Kreisgrenze
	Gemeindegrenze
	Gemarkungsgrenze
	Flurgrenze
	Tragmast (vorhanden) mit Leitungssache
	Abspannmast (vorhanden) mit Leitungssache
	Tragmast (geplant) mit Leitungssache
	Abspannmast (geplant) mit Leitungssache
	Abzuleitender Mast mit abzuleitender Leitung
	Umbeseilung

Lfd. Nr. der von der Planung betroffenen Flurstücke (siehe Registerblatt Sp. 2)

Lfd. Nr. der von der Zuwegung betroffenen Flurstücke (siehe Registerblatt Sp. 2)

Lfd. Nr. der von der Zuwegung zu temporären Arbeits-/Gerüstbauflächen betroffenen Flurstücken (siehe Registerblatt Sp. 2)

Lfd. Nr. der von der Zuwegung zu Demontagemasten betroffenen Flurstücken (siehe Registerblatt Sp. 2)

Lfd. Nr. der von temporären Arbeits-/Gerüstbauflächen betroffenen Flurstücken (siehe Registerblatt Sp. 2)

Lfd. Nr. der von temporären Arbeits-/Gerüstbauflächen für die Demontage betroffenen Flurstücken (siehe Registerblatt Sp. 2)

Objektnummer lt. Kreuzungsverzeichnis

Schutzstreifenrand

Schutzstreifenfläche für die geplante Freileitung

temporäre Arbeits-/Gerüstbaufläche innerhalb des Schutzstreifens

temporäre Arbeits-/Gerüstbaufläche außerhalb des Schutzstreifens auf Flurstücken mit Leitungsrecht

temporäre Arbeits-/Gerüstbaufläche außerhalb des Schutzstreifens auf Flurstücken ohne Leitungsrecht

Anlage 3.5.2.6

Auslegungsvermerk der Gemeinde

(Öffentlichkeitsbeteiligung § 43b EnVG)

Der Plan hat ausgelegen in der Zeit

In der Gemeinde

Gemeinde

Planfeststellungsvermerk der Planfeststellungsbehörde

Nach § 43b EnVG i.V.m. § 74 VwVfG planfestgestellt durch Beschluss

Planfeststellungsbehörde

Auslegungsvermerk der Gemeinde

(Planfeststellungsbeschluss und festgestellter Plan (§ 43b EnVG i.V.m. § 74 VwVfG))

Der Planfeststellungsbeschluss Ausfertigung des festgestellten Planes

haben ausgelegen in der Zeit

In der Gemeinde

Gemeinde

110-/380-kV-Höchstspannungsleitungsverbindung

Wehrendorf - Gütersloh (EnLAG, Vorhaben Nr. 16)

Abschnitt: UA Wehrendorf - Pkt. Stockumer Berg - Lüstingen

Änderung/Demontage/Umbeseilung der 220-kV-Höchstspannungsfreileitung, Bl. 2432

Pkt. Schleddehausen - Wehrendorf

Abschnitt: Pkt. Krevinghausen - Wehrendorf

Lageplan

1:2000

von Mast Nr. 1015 bis Mast Nr. 1021

GEMARKUNG	: HITZ-JÖSTINGHAUSEN	WEHRENDORF	STIRPE-OELINGEN
Gemeinde	: Ostercappeln	Bad Essen	Bohnte
Verbandsgemeinde	: Ostercappeln		
Kreis	: Osnabrück	Osnabrück	Osnabrück
NLS/BV	: Hannover	Hannover	Hannover
Land	: Niedersachsen	Niedersachsen	Niedersachsen
Katasteramt	: Osnabrück	Osnabrück	Osnabrück
Grundbuchamt	: Osnabrück	Osnabrück	Osnabrück

9. Planänderung

Ausgabe:	26.06.2026	15:21:26
Erstellt:	29.09.2022	12:53:00
Inhalt:	Planung	

SWECO

Westnetz GmbH