


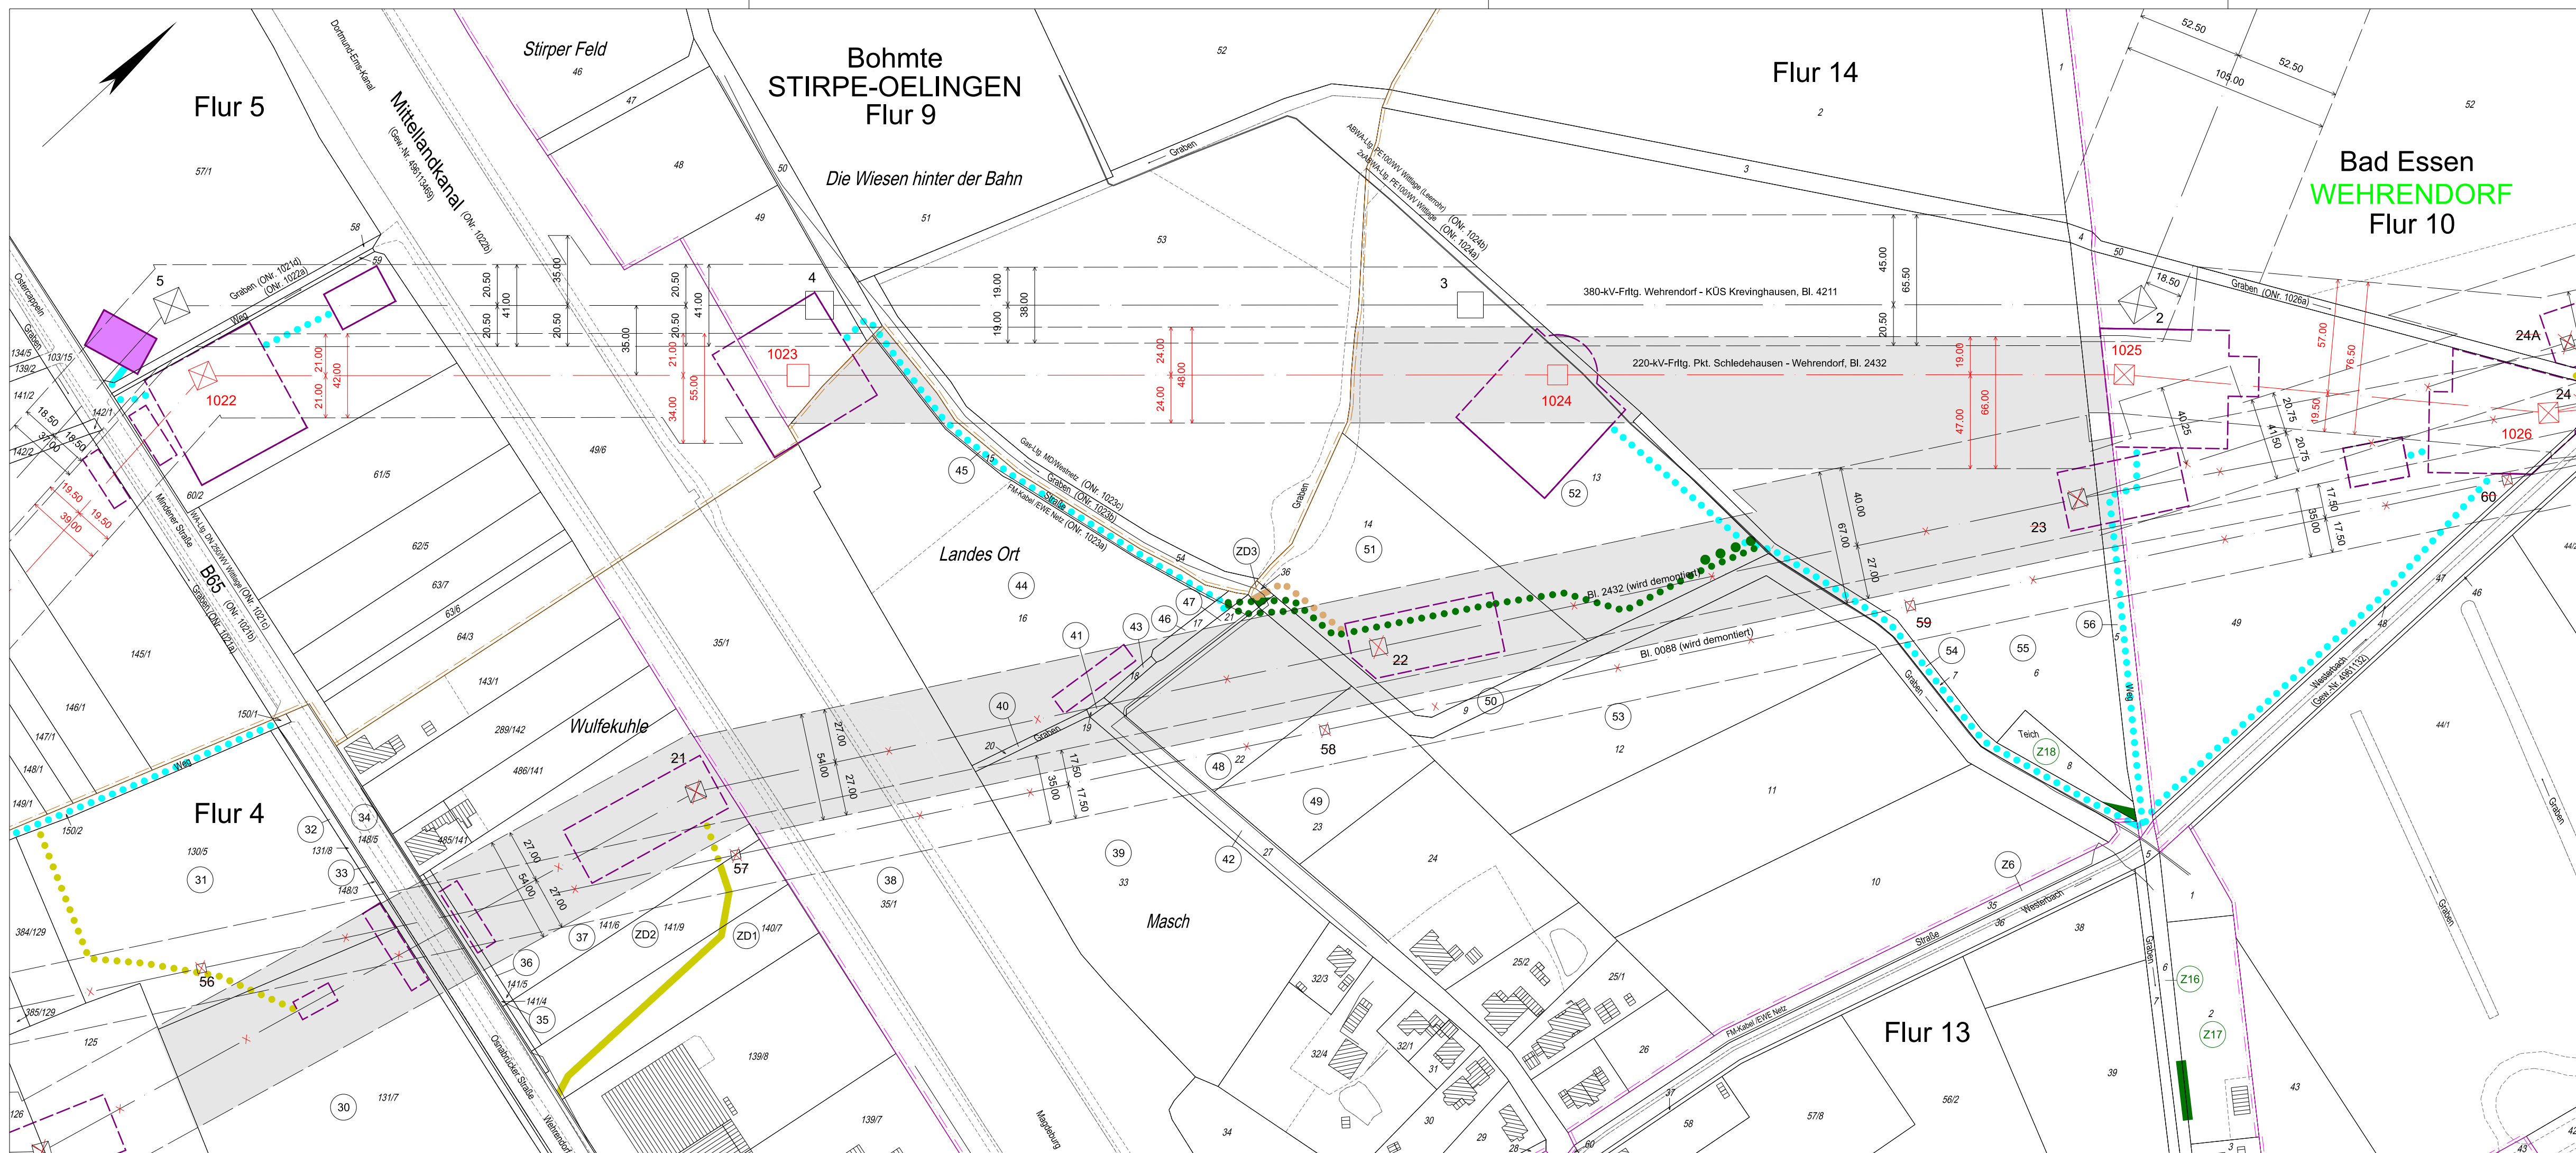

Legende

- Staatsgrenze
- Landesgrenze
- Reg.- Bez. Grenze
- Kreisgrenze
- Gemeindegrenze
- Gemarkungsgrenze
- Flurgrenze
- Tragmast (vorhanden) mit Leitungssache
- Abspannmast (vorhanden) mit Leitungssache
- Tragmast (geplant) mit Leitungssache
- Abspannmast (geplant) mit Leitungssache
- Abzubauender Mast mit abzubauender Leitung
- Umbeseilung
- Lfd. Nr. der von der Planung betroffenen Flurstücke (siehe Registerblatt Sp. 2)
- Lfd. Nr. der von der Zuwegung betroffenen Flurstücke (siehe Registerblatt Sp. 2)
- Lfd. Nr. der von der Zuwegung zu temporären Arbeits-/Gerüstbauflächen betroffenen Flurstücke (siehe Registerblatt Sp. 2)
- Lfd. Nr. der von der Zuwegung zu Demontagemasten betroffenen Flurstücke (siehe Registerblatt Sp. 2)
- Lfd. Nr. der von temporären Arbeits-/Gerüstbauflächen betroffenen Flurstücke (siehe Registerblatt Sp. 2)
- Lfd. Nr. der von temporären Arbeits-/Gerüstbauflächen für die Demontage betroffenen Flurstücke (siehe Registerblatt Sp. 2)
- Objektnummer lt. Kreuzungsverzeichnis
- Schutzstreifenrand
- Schutzstreifenfläche für die geplante Freileitung
- temporäre Arbeits-/Gerüstbaufläche innerhalb des Schutzstreifens
- temporäre Arbeits-/Gerüstbaufläche außerhalb des Schutzstreifens auf Flurstücken mit Leitungsrecht
- temporäre Arbeits-/Gerüstbaufläche außerhalb des Schutzstreifens auf Flurstücken ohne Leitungsrecht

Eintragungen in diesem Farbtone

- ehemaliger Planungsstand
- Eintragungen in diesem Farbtone
- 9. Planänderung

Eintragungen in diesem Farbtone

- Zuwegung
- Zuwegung auf Basis Leitungsrecht
- Zuwegung zu Demontagemasten
- Zuwegung zu Demontagemasten auf Basis Leitungsrecht

Anlage 3.5.2.6

Auslegungsvermerk der Gemeinde
(Öffentlichkeitsbeteiligung § 43b EnWG)

Der Plan hat ausgelegen in der Zeit

vom 20

bis 20

Gemeinde

Siegel

Planfeststellungsvermerk der Planfeststellungsbehörde
Nach § 43b EnWG i.V.m. § 74 VwVfG planfestgestellt durch Beschluss

vom..... 20

Planfeststellungsbehörde

Siegel

Auslegungsvermerk der Gemeinde
(Planfeststellungsbeschluss und festgestellter Plan (§ 43b EnWG i.V.m. § 74 VwVfG))

Der Planfeststellungsbeschluss Ausfertigung des festgestellten Planes haben ausgelegen in der Zeit

vom 20

bis 20

Gemeinde

Siegel

Blatt 7.2

110-/380-kV-Höchstspannungsleitungsverbindung
Wehrendorf - Gütersloh (EnLAG, Vorhaben Nr. 16)

Abschnitt: UA Wehrendorf - Pkt. Stockumer Berg - Lüstingen

Änderung/Demontage/Umbeseilung der 220-kV-Höchstspannungsfreileitung, Bl. 2432
Pkt. Schleddehausen - Wehrendorf

Abschnitt: Pkt. Krevinghausen - Wehrendorf

Lageplan
1:2000
von Mast Nr. 1022 bis Mast Nr. 1026

GEMARKUNG

Gemeinde

Verbandsgemeinde

Kreis

NLS/BV

Land

Katasteramt

Grundbuchamt

STIRPE-OELINGEN

Bohnte

Osnabrück

Hannover

Niedersachsen

Osnabrück

Osnabrück

WEHRENDORF

Bad Essen

Osnabrück

Hannover

Niedersachsen

Osnabrück

Osnabrück

9. Planänderung

Ausgabe:

26.06.2026

15:21:30

Erstellt:

29.09.2022

12:53:00

Inhalt:

Planung

SWECO

Sweco GmbH | Standort Arnsberg

westnetz

Westnetz GmbH