
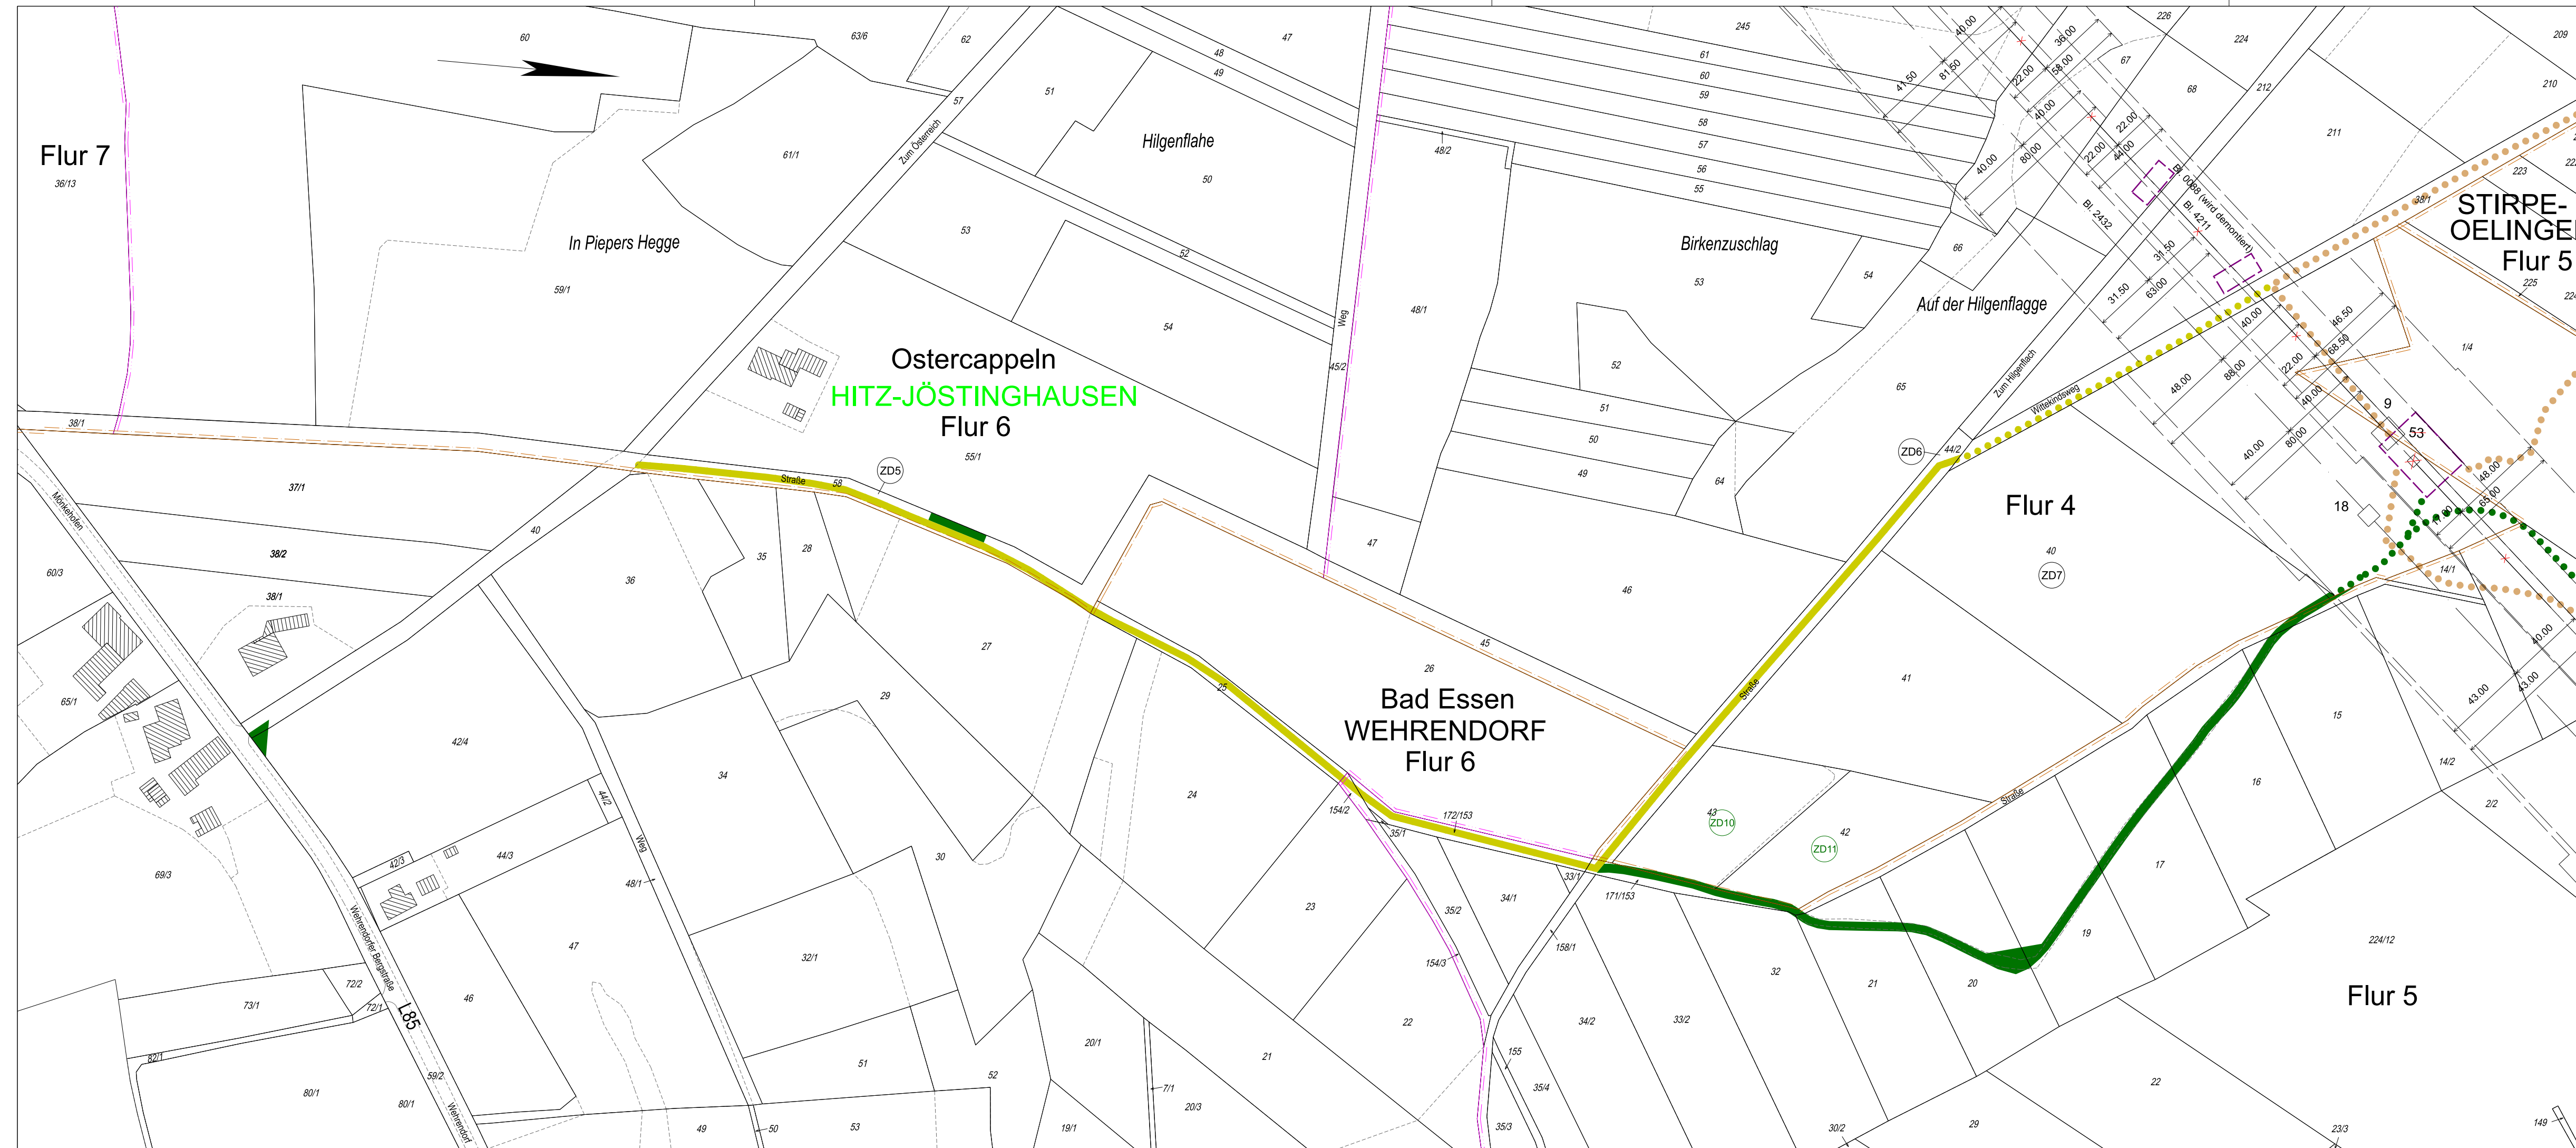
 


 

- ### Legende

- | | |
|--|---|
| | Staatsgrenze |
| | Landesgrenze |
| | Reg.- Bez. Grenze |
| | Kreisgrenze |
| | Gemeindengrenze |
| | Gemarkungsgrenze |
| | Flurgrenze |
| | Tragmast (vorhanden)
mit Leitungssache |
| | Abspannmast (vorhanden)
mit Leitungssache |
| | Tragmast (geplant)
mit Leitungssache |
| | Abspannmast (geplant)
mit Leitungssache |
| | Abzubauender Mast
mit abzubauender Leitung |

- | | |
|----------|---|
| 1 | Lfd. Nr. der von der Planung betroffenen Flurstücke
(siehe Registerblatt Sp. 2) |
| Z1 | Lfd. Nr. der von der Zuwegung betroffenen Flurstücke
(siehe Registerblatt Sp. 2) |
| ZT1 | Lfd. Nr. der von der Zuwegung zu temporären Arbeits-/Gerüstbauflächen betroffenen Flurstücke
(siehe Registerblatt Sp. 2) |
| ZD1 | Lfd. Nr. der von der Zuwegung zu Demontagen betroffenen Flurstücke
(siehe Registerblatt Sp. 2) |
| T1 | Lfd. Nr. der von temporären Arbeits-/Gerüstbauflächen betroffenen Flurstücke
(siehe Registerblatt Sp. 2) |
| TD1 | Lfd. Nr. der von temporären Arbeits-/Gerüstbauflächen für die Demontage betroffenen Flurstücke
(siehe Registerblatt Sp. 2) |
| (ONr.1a) | Objektnummer
lt. Kreuzungsverzeichnis |

- | | |
|---|---|
|  | Schutzstreifenrand |
|  | Schutzstreifenfläche
für die geplante Freileitung |
|  | temporäre Arbeits-/Gerüstbaufläche
innerhalb des Schutzstreifens |
|  | temporäre Arbeits-/Gerüstbaufläche
außerhalb des Schutzstreifens
auf Flurstücken mit Leitungsrecht |
|  | temporäre Arbeits-/Gerüstbaufläche
außerhalb des Schutzstreifens
auf Flurstücken ohne Leitungsrecht |

- | | |
|---|---|
|  | Zuwegung |
|  | Zuwegung auf Basis Leitungsrecht |
|  | Zuwegung zu Demontagemasten |
|  | Zuwegung zu Demontagemasten auf Basis Leitungsrecht |

Eintragungen in diesem Farbton

ehemaliger Planungsstand

Eintragungen in diesem Farbton

9. Planänderung

Anlage 3.5.3.2

Auslegungsvermerk der Gemeinde

(Öffentlichkeitsbeteiligung § 43b EnWG)

Der Plan hat ausgelegen in der Zeit vom 20

bis 20

Gemeinde

Sieg

Planfeststellungsvermerk der Planfeststellungsbehörde

Nach § 43b EnWG i.V.m. § 74 VwVfG planfestgestellt durch Beschluss vom..... 20

Planfeststellungsbehörde

Sieg

Auslegungsvermerk der Gemeinde

(Planfeststellungsbeschluss und festgestellter Plan (§ 43b EnWG i.V.m. § 74 VwVfG))

Der Planfeststellungsbeschluss Ausfertigung des festgestellten Planes
haben ausgelegt in der Zeit vom 20

in der Gemeinde

Sieg

Blatt 1012.1b

110-/380-kV-Höchstspannungsleitungsverbindung
Wehrendorf - Gütersloh (EnLAG, Vorhaben Nr.16)

Abschnitt: UA Wehrendorf - Pkt. Stockumer Berg - Lüstringen

**Änderung/Demontage der 110-kV-Hochspannungsfreileitung, Bl. 0088
Lüstringen - Wehrendorf**

Abschnitt: Pkt. Krevinhausen - Wehrendorf

- Ergänzung der Zuwegung zu den Masten -

Lageplan

1:2000

Bereich Mast Nr. 53

GEMARKUNG	:	HITZ-JÖSTINGHAUSEN	WEHRENDORF
Gemeinde	:	Ostercappeln	Bad Essen
Verbandsgemeinde	:		
Kreis	:	Osnabrück	Osnabrück
NLStBV	:	Hannover	Hannover
Land	:	Niedersachsen	Niedersachsen

Katasteramt : Osnabrück
Grundbuchamt : Osnabrück

Time:	26.06.2026	14:58:06
-------	------------	----------

	29.09.2022	12:53:00
	Planung	

SWECO 
Sweco GmbH | Standort Arnsberg

westnetz
Westnetz GmbH

9. Planänderun