


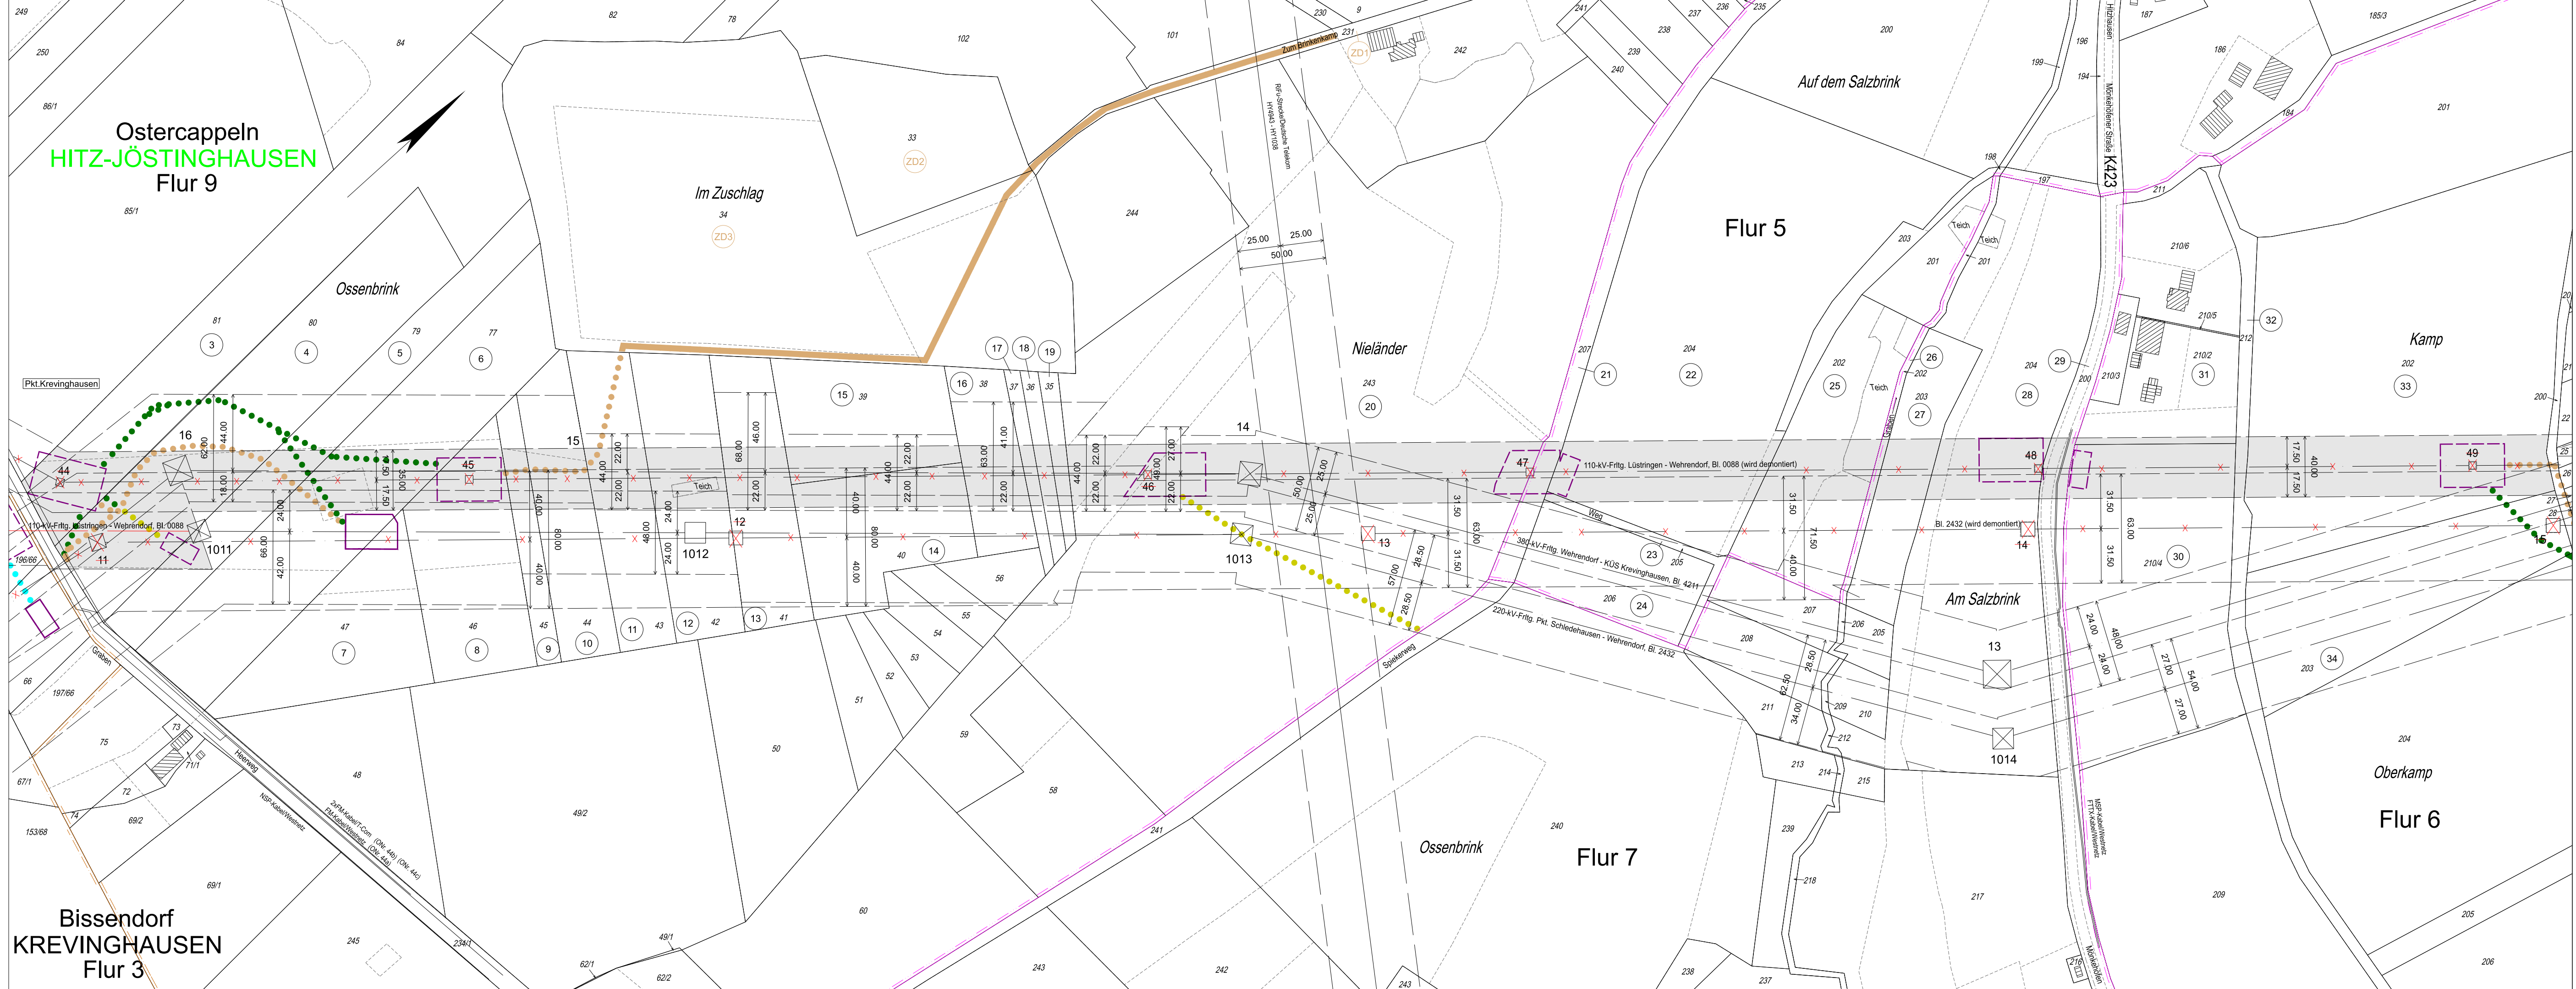

Legende

- Staatsgrenze
- Landesgrenze
- Reg.- Bez. Grenze
- Kreisgrenze
- Gemeindegrenze
- Gemarkungsgrenze
- Flurgrenze
- Tragmast (vorhanden) mit Leitungsachse
- Abspannmast (vorhanden) mit Leitungsachse
- Tragmast (geplant) mit Leitungsachse
- Abspannmast (geplant) mit Leitungsachse
- Abzubauender Mast mit abzubauender Leitung
- Lfd. Nr. der von der Planung betroffenen Flurstücke (siehe Registerblatt Sp. 2)
- Lfd. Nr. der von der Zuwegung betroffenen Flurstücke (siehe Registerblatt Sp. 2)
- Lfd. Nr. der von der Zuwegung zu temporären Arbeits-/Gerüstbauflächen betroffenen Flurstücke (siehe Registerblatt Sp. 2)
- Lfd. Nr. der von der Zuwegung zu Demontagemasten betroffenen Flurstücke (siehe Registerblatt Sp. 2)
- Lfd. Nr. der von temporären Arbeits-/Gerüstbauflächen betroffenen Flurstücken für die Demontage betroffenen Flurstücke (siehe Registerblatt Sp. 2)
- Objektnummer lt. Kreuzungsverzeichnis
- Schutzstreifenrand
- Schutzstreifenfläche für die geplante Freileitung
- temporäre Arbeits-/Gerüstbaufläche innerhalb des Schutzstreifens
- temporäre Arbeits-/Gerüstbaufläche außerhalb des Schutzstreifens auf Flurstücken mit Leitungsrecht
- temporäre Arbeits-/Gerüstbaufläche außerhalb des Schutzstreifens auf Flurstücken ohne Leitungsrecht

Eintragungen in diesem Farbton

- ehemaliger Planungsstand
- Eintragungen in diesem Farbton
- 9. Planänderung

Zuwegung

- Zuwegung auf Basis Leitungsrecht
- Zuwegung zu Demontagemasten
- Zuwegung zu Demontagemasten auf Basis Leitungsrecht

Anlage 3.5.3.2

Auslegungsvermerk der Gemeinde
(Öffentlichkeitsbeteiligung § 43b EnWG)
Der Plan hat ausgelegen in der Zeit vom 20 bis 20
in der Gemeinde

Gemeinde

Planfeststellungsvermerk der Planfeststellungsbehörde
Nach § 43b EnWG i.V.m. § 74 VwVfG planfestgestellt durch Beschluss vom..... 20

Planfeststellungsbehörde

Auslegungsvermerk der Gemeinde
(Planfeststellungsbeschluss und festgestellter Plan (§ 43b EnWG i.V.m. § 74 VwVfG))
Der Planfeststellungsbeschluss Ausfertigung des festgestellten Planes vom 20 bis 20
in der Gemeinde

Gemeinde

110-/380-kV-Höchstspannungsleitungsverbindung Wehrendorf - Gütersloh (EnLAG, Vorhaben Nr.16)
Abschnitt: UA Wehrendorf - Pkt. Stockumer Berg - Lüstringen

Änderung/Demontage der 110-kV-Hochspannungsfreileitung, Bl. 0088 Lüstringen - Wehrendorf
Abschnitt: Pkt. Krevinghausen - Wehrendorf

Lageplan
1:2000
von Mast Nr. 44 bis Mast Nr. 49

GEMARKUNG
Gemeinde : HITZ-JÖSTINGHAUSEN
Verbandsgemeinde : Bissendorf
Kreis : Osnabrück
NLS/BV : Hannover
Land : Niedersachsen

Katasteramt : Osnabrück
Grundbuchamt : Osnabrück

Ausgabe: 26.06.2026 14:58:03
Erstellt: 29.09.2022 12:53:00
Inhalt: Planung

SWECO
Sweco GmbH | Standort Arnsberg

westnetz
Westnetz GmbH

9. Planänderung