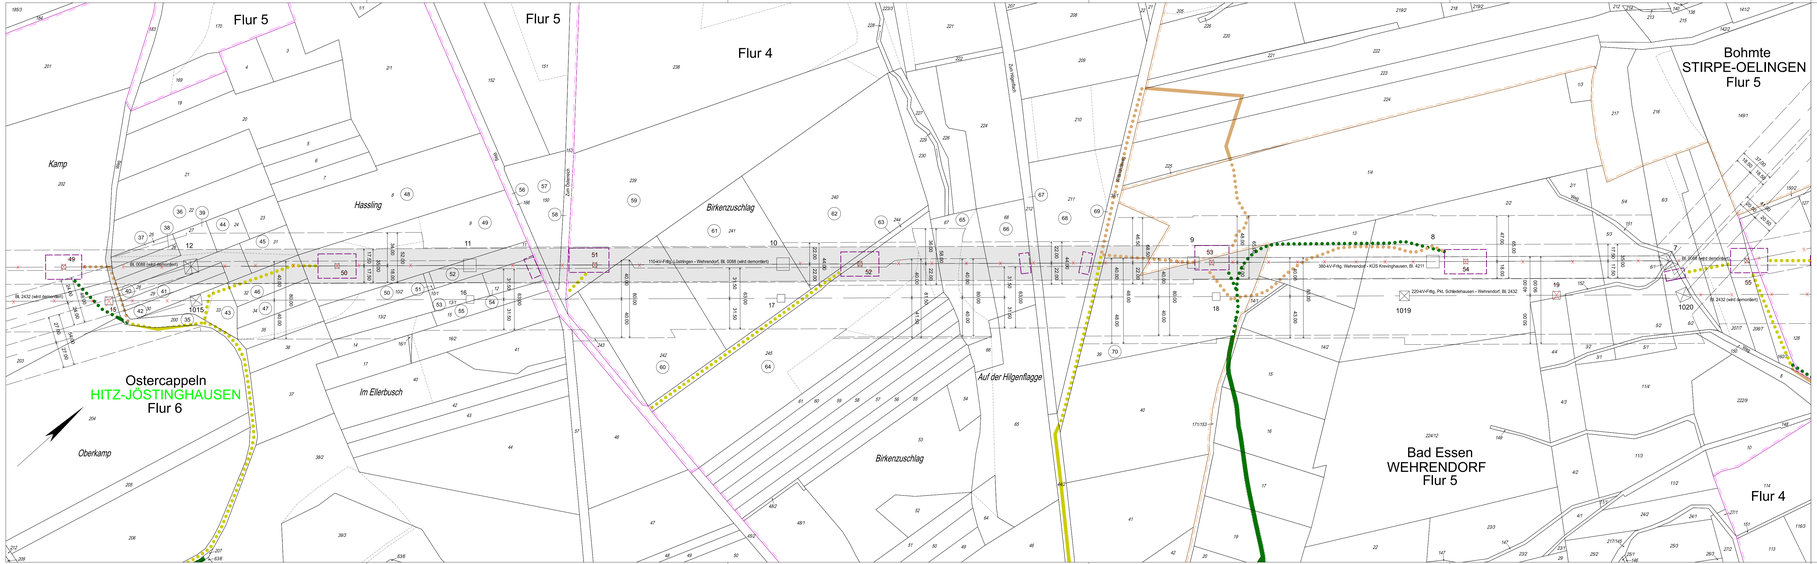

Legende

- Staatsgrenze
- Landesgrenze
- Reg.- Bez. Grenze
- Kreisgrenze
- Gemeindegrenze
- Gemarkungsgrenze
- Flurgrenze
- Tragmast (vorhanden) mit Leitungsachse
- Abspannmast (vorhanden) mit Leitungsachse
- Tragmast (geplant) mit Leitungsachse
- Abspannmast (geplant) mit Leitungsachse
- Abzubauender Mast mit abzubauender Leitung
- 1 — LKL Nr. der von der Zuweisung betroffenen Flurstücke (siehe Registerblatt Sp. 2)
- Z1 — LKL Nr. der von der Zuweisung betroffenen Flurstücke (siehe Registerblatt Sp. 2)
- Z11 — LKL Nr. der von der Zuweisung zu temporären Arbeits-/Gerüstbauflächen betroffenen Flurstücke (siehe Registerblatt Sp. 2)
- 2D1 — LKL Nr. der von der Zuweisung zu Demontagemasten betroffenen Flurstücke (siehe Registerblatt Sp. 2)
- T1 — LKL Nr. der von temporären Arbeits-/Gerüstbauflächen betroffenen Flurstücke (siehe Registerblatt Sp. 2)
- TD1 — LKL Nr. der von temporären Arbeits-/Gerüstbauflächen für die Demontage betroffenen Flurstücke (siehe Registerblatt Sp. 2)
- (DNr.1a) — Objektnummer lt. Kreuzungsverzeichnis
- Schutzstreifenrand
- Schutzstreifenfläche für die geplante Freileitung
- temporäre Arbeits-/Gerüstbaufläche innerhalb des Schutzstreifens
- temporäre Arbeits-/Gerüstbaufläche außerhalb des Schutzstreifens auf Flurstücken mit Leitungsrecht
- temporäre Arbeits-/Gerüstbaufläche außerhalb des Schutzstreifens auf Flurstücken ohne Leitungsrecht

- Zuweisung
- Zuweisung auf Basis Leitungsrecht
- Zuweisung zu Demontagemasten
- Zuweisung zu Demontagemasten auf Basis Leitungsrecht

Eintragungen in diesem Farbton
ehemaliger Planungsstand
Eintragungen in diesem Farbton
9. Planänderung

Anlage 3.5.3.2

Auslegungsvermerk der Gemeinde
(Öffentlichkeitsbeteiligung § 43b EnWG)
Der Plan hat ausgelegen in der Zeit vom ..... 20 ....
bis ..... 20 ....
in der Gemeinde .....
Gemeinde
Siegel

Planfeststellungsvermerk der Planfeststellungsbehörde
Nach § 43b EnWG i.V.m. § 74 VwVfG planfestgestellt durch Beschluss vom..... 20 ....
Planfeststellungsbehörde
Siegel

Auslegungsvermerk der Gemeinde
(Planfeststellungsbeschluss und festgestellter Plan (§ 43b EnWG i.V.m. § 74 VwVfG))
Der Planfeststellungsbeschluss Ausfertigung des festgestellten Planes haben ausgelegen in der Zeit vom ..... 20 ....
bis ..... 20 ....
in der Gemeinde .....
Gemeinde
Siegel

Blatt 12.1

110-/380-kV-Höchstspannungsleitungsverbindung Wehrendorf - Gütersloh (EnLAG, Vorhaben Nr.16)

Abschnitt: UA Wehrendorf - Pkt. Stockumer Berg - Lüstringen

Änderung/Demontage der 110-kV-Hochspannungsfreileitung, Bl. 0088 Lüstringen - Wehrendorf

Abschnitt: Pkt. Kreyinghausen - Wehrendorf

Lageplan

1:2000

von Mast Nr. 49 bis Mast Nr. 55

GEMARKUNG	HITZ-JÖSTINGHAUSEN	WEHRENDORF	STIRPE-OELINGEN
Gemeinde	Ostercappeln	Bad Essen	Bohmte
Verbandsgemeinde			
Kreis	Osnabrück	Osnabrück	Osnabrück
NLStBV	Hannover	Hannover	Hannover
Land	Niedersachsen	Niedersachsen	Niedersachsen
Katasteramt	Osnabrück	Osnabrück	Osnabrück
Grundbuchamt	Osnabrück	Osnabrück	Osnabrück

9. Planänderung

Ausgabe:	26.06.2026	14:58:04
Erstellt:	29.09.2022	12:53:00
Inhalt:	Planung	

SWECO
Sweco GmbH | Standort Arnsberg

westnetz
Westnetz GmbH