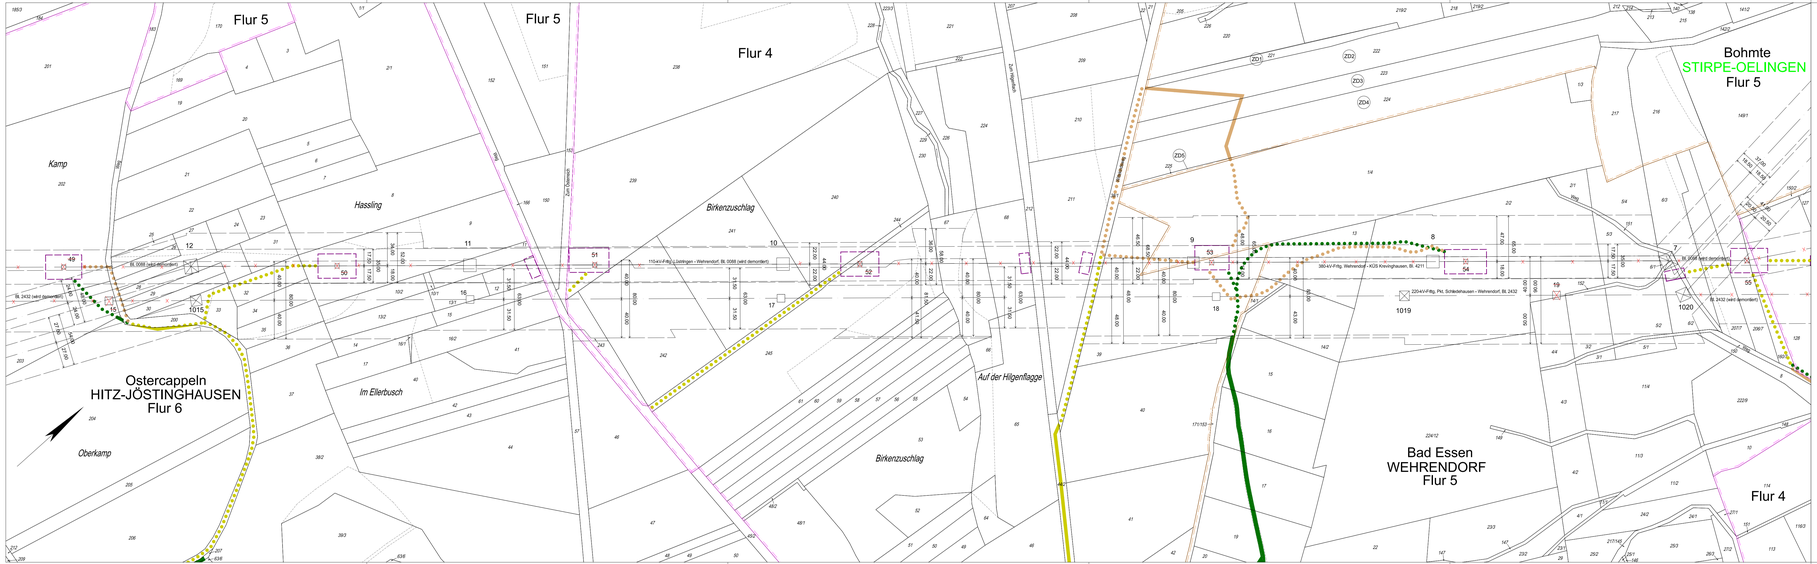

Legende

- Staatsgrenze
- Landesgrenze
- Reg.- Bez. Grenze
- Kreisgrenze
- Gemeindegrenze
- Gemarkungsgrenze
- Flurgrenze
- Tragmast (vorhanden) mit Leitungsachse
- Abspannmast (vorhanden) mit Leitungsachse
- Tragmast (geplant) mit Leitungsachse
- Abspannmast (geplant) mit Leitungsachse
- Abzubauender Mast mit abzubauender Leitung
- (1) LKl, Nr. der von der Zuweisung betroffenen Flurstücke (siehe Registerblatt Sp. 2)
- (Z1) LKl. Nr. der von der Zuweisung betroffenen Flurstücke (siehe Registerblatt Sp. 2)
- (Z1T) LKl. Nr. der von der Zuweisung zu temporären Arbeits-/Gerätestellflächen betroffenen Flurstücke (siehe Registerblatt Sp. 2)
- (2D) LKl. Nr. der von der Zuweisung zu Demontagemasten betroffenen Flurstücke (siehe Registerblatt Sp. 2)
- (T1) LKl. Nr. der von temporären Arbeits-/Gerätestellflächen betroffenen Flurstücke (siehe Registerblatt Sp. 2)
- (TD) LKl. Nr. der von temporären Arbeits-/Gerätestellflächen für die Demontage betroffenen Flurstücke (siehe Registerblatt Sp. 2)
- (ÜNr.1a) Objektnummer lt. Kreuzungsverzeichnis
- Schutzstreifenrand
- Schutzstreifenfläche für die geplante Freileitung
- temporäre Arbeits-/Gerätestellfläche innerhalb des Schutzstreifens
- temporäre Arbeits-/Gerätestellfläche außerhalb des Schutzstreifens auf Flurstücken mit Leitungsrecht
- temporäre Arbeits-/Gerätestellfläche außerhalb des Schutzstreifens auf Flurstücken ohne Leitungsrecht
- Zuwegung
- Zuwegung auf Basis Leitungsrecht
- Zuwegung zu Demontagemasten
- Zuwegung zu Demontagemasten auf Basis Leitungsrecht

Eintragungen in diesem Farbton
ehemaliger Planungsstand
Eintragungen in diesem Farbton
9. Planänderung

Anlage 3.5.3.3

Auslegungsvermerk der Gemeinde
(Öffentlichkeitsbeteiligung § 43b EnWG)
Der Plan hat ausgelegen in der Zeit vom ..... bis ..... 20 ....
in der Gemeinde .....
Gemeinde
Siegel

Planfeststellungsvermerk der Planfeststellungsbehörde
Nach § 43b EnWG i.V.m. § 74 VwVfG planfestgestellt durch Beschluss vom..... 20 ....
Planfeststellungsbehörde
Siegel

Auslegungsvermerk der Gemeinde
(Planfeststellungsbeschluss und festgestellter Plan (§ 43b EnWG i.V.m. § 74 VwVfG))
Der Planfeststellungsbeschluss Ausfertigung des festgestellten Planes haben ausgelegen in der Zeit vom ..... bis ..... 20 ....
in der Gemeinde .....
Gemeinde
Siegel

Blatt 12.3

110-/380-kV-Höchstspannungsleitungsverbindung Wehrendorf - Gütersloh (EnLAG, Vorhaben Nr.16)

Abschnitt: UA Wehrendorf - Pkt. Stockumer Berg - Lüstringen

Änderung/Demontage der 110-kV-Hochspannungsfreileitung, Bl. 0088 Lüstringen - Wehrendorf

Abschnitt: Pkt. Kreyinghausen - Wehrendorf

Lageplan

1:2000

von Mast Nr. 49 bis Mast Nr. 55

GEMARKUNG	HITZ-JÖSTINGHAUSEN	WEHRENDORF	STIRPE-OELINGEN
Gemeinde	Ostercappeln	Bad Essen	Bohmte
Verbandsgemeinde			
Kreis	Osnabrück	Osnabrück	Osnabrück
NLStBV	Hannover	Hannover	Hannover
Land	Niedersachsen	Niedersachsen	Niedersachsen
Katasteramt	Osnabrück	Osnabrück	Osnabrück
Grundbuchamt	Osnabrück	Osnabrück	Osnabrück

9. Planänderung

Ausgabe:	26.06.2026 14:58:11
Erstellt:	29.09.2022 12:53:00
Inhalt:	Planung

SWECO
Sweco GmbH | Standort Arnsberg

westnetz
Westnetz GmbH