


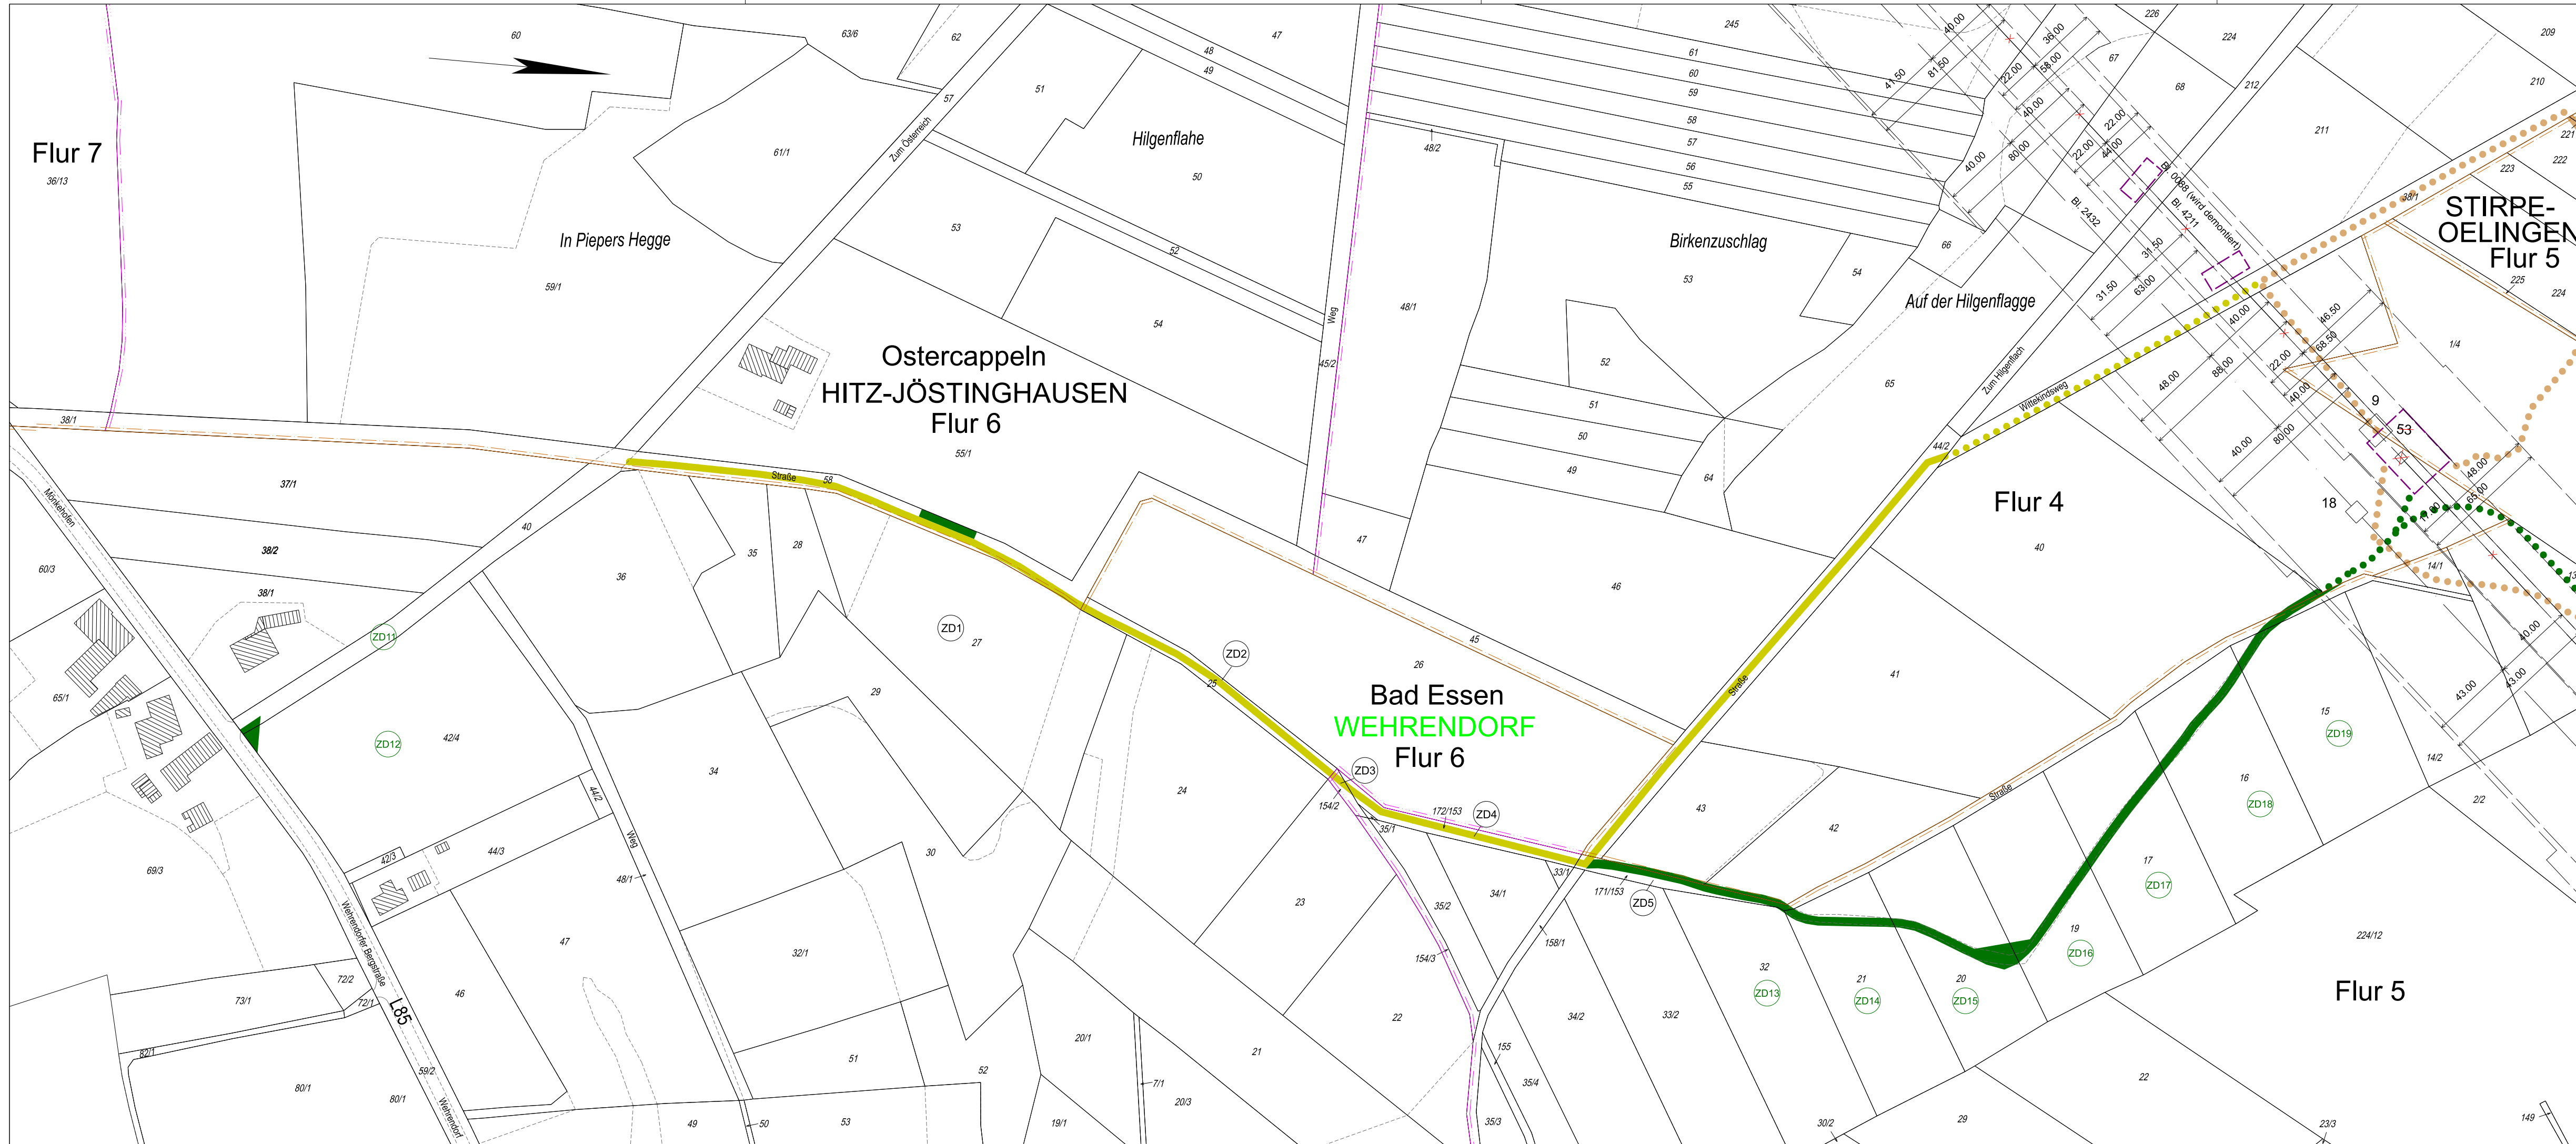

Legende

Staatsgrenze

Landesgrenze

Reg.- Bez. Grenze

Kreisgrenze

Gemeindegrenze

Gemarkungsgrenze

Flurgrenze

Tragmast (vorhanden) mit Leitungssache

Abspannmast (vorhanden) mit Leitungssache

Tragmast (geplant) mit Leitungssache

Abspannmast (geplant) mit Leitungssache

Abzubauender Mast mit abzubauender Leitung

1

Lfd. Nr. der von der Planung betroffenen Flurstücke (siehe Registerblatt Sp. 2)

Z1

Lfd. Nr. der von der Zuwegung betroffenen Flurstücke (siehe Registerblatt Sp. 2)

ZT1

Lfd. Nr. der von der Zuwegung zu temporären Arbeits-/Gerüstbauflächen betroffenen Flurstücke (siehe Registerblatt Sp. 2)

ZD1

Lfd. Nr. der von der Zuwegung zu Demontagemasten betroffenen Flurstücke (siehe Registerblatt Sp. 2)

T1

Lfd. Nr. der von temporären Arbeits-/Gerüstbauflächen betroffenen Flurstücke (siehe Registerblatt Sp. 2)

TD1

Lfd. Nr. der von temporären Arbeits-/Gerüstbauflächen für die Demontage betroffenen Flurstücke (siehe Registerblatt Sp. 2)

(ONr.1a)

Objektnummer lt. Kreuzungsverzeichnis

Schutzstreifenrand

Schutzstreifenfläche für die geplante Freileitung

temporäre Arbeits-/Gerüstbaufläche innerhalb des Schutzstreifens

temporäre Arbeits-/Gerüstbaufläche außerhalb des Schutzstreifens auf Flurstücken mit Leitungsrecht

temporäre Arbeits-/Gerüstbaufläche außerhalb des Schutzstreifens auf Flurstücken ohne Leitungsrecht

Zuwegung

Zuwegung auf Basis Leitungsrecht

Zuwegung zu Demontagemasten

Zuwegung zu Demontagemasten auf Basis Leitungsrecht

Eintragungen in diesem Farbton

ehemaliger Planungsstand

Eintragungen in diesem Farbton

9. Planänderung

Eintragungen in diesem Farbton

ehemaliger Planungsstand

Eintragungen in diesem Farbton

9. Planänderung

Anlage 3.5.3.4

Auslegungsvermerk der Gemeinde

(Öffentlichkeitsbeteiligung § 43b EnWG)

Der Plan hat ausgelegen in der Zeit

vom 20

bis 20

In der Gemeinde

Gemeinde

Siegel

Planfeststellungsvermerk der Planfeststellungsbehörde

Nach § 43b EnWG i.V.m. § 74 VwVfG planfestgestellt durch Beschluss

vom..... 20

Planfeststellungsbehörde

Siegel

Auslegungsvermerk der Gemeinde

(Planfeststellungsbeschluss und festgestellter Plan (§ 43b EnWG i.V.m. § 74 VwVfG))

Der Planfeststellungsbeschluss Ausfertigung des festgestellten Planes haben ausgelegen in der Zeit

vom 20

bis 20

In der Gemeinde

Gemeinde

Siegel

Blatt 1012.2b

110-/380-kV-Höchstspannungsleitungsverbindung

Wehrendorf - Gütersloh (EnLAG, Vorhaben Nr.16)

Abschnitt: UA Wehrendorf - Pkt. Stockumer Berg - Lüstringen

Änderung/Demontage der 110-kV-Hochspannungsfreileitung, Bl. 0088

Lüstringen - Wehrendorf

Abschnitt: Pkt. Krevinghausen - Wehrendorf

- Ergänzung der Zuwegung zu den Masten -

Lageplan

1:2000

Bereich Mast Nr. 53

GEMARKUNG

Gemeinde

Verbandsgemeinde

Kreis

NLSfV

Land

Katasteramt

Grundbuchamt

:

HITZ-JÖSTINGHAUSEN

Ostercappeln

Osnabrück

Hannover

Niedersachsen

Osnabrück

Osnabrück

:

WEHRENDORF

Bad Essen

Osnabrück

Niedersachsen

Osnabrück

Osnabrück

9. Planänderung

Ausgabe:

26.06.2026

14:58:09

Erstellt:

29.09.2022

12:53:00

Inhalt:

Planung

SWECO

Sweco GmbH | Standort Arnsberg

westnetz

Westnetz GmbH