


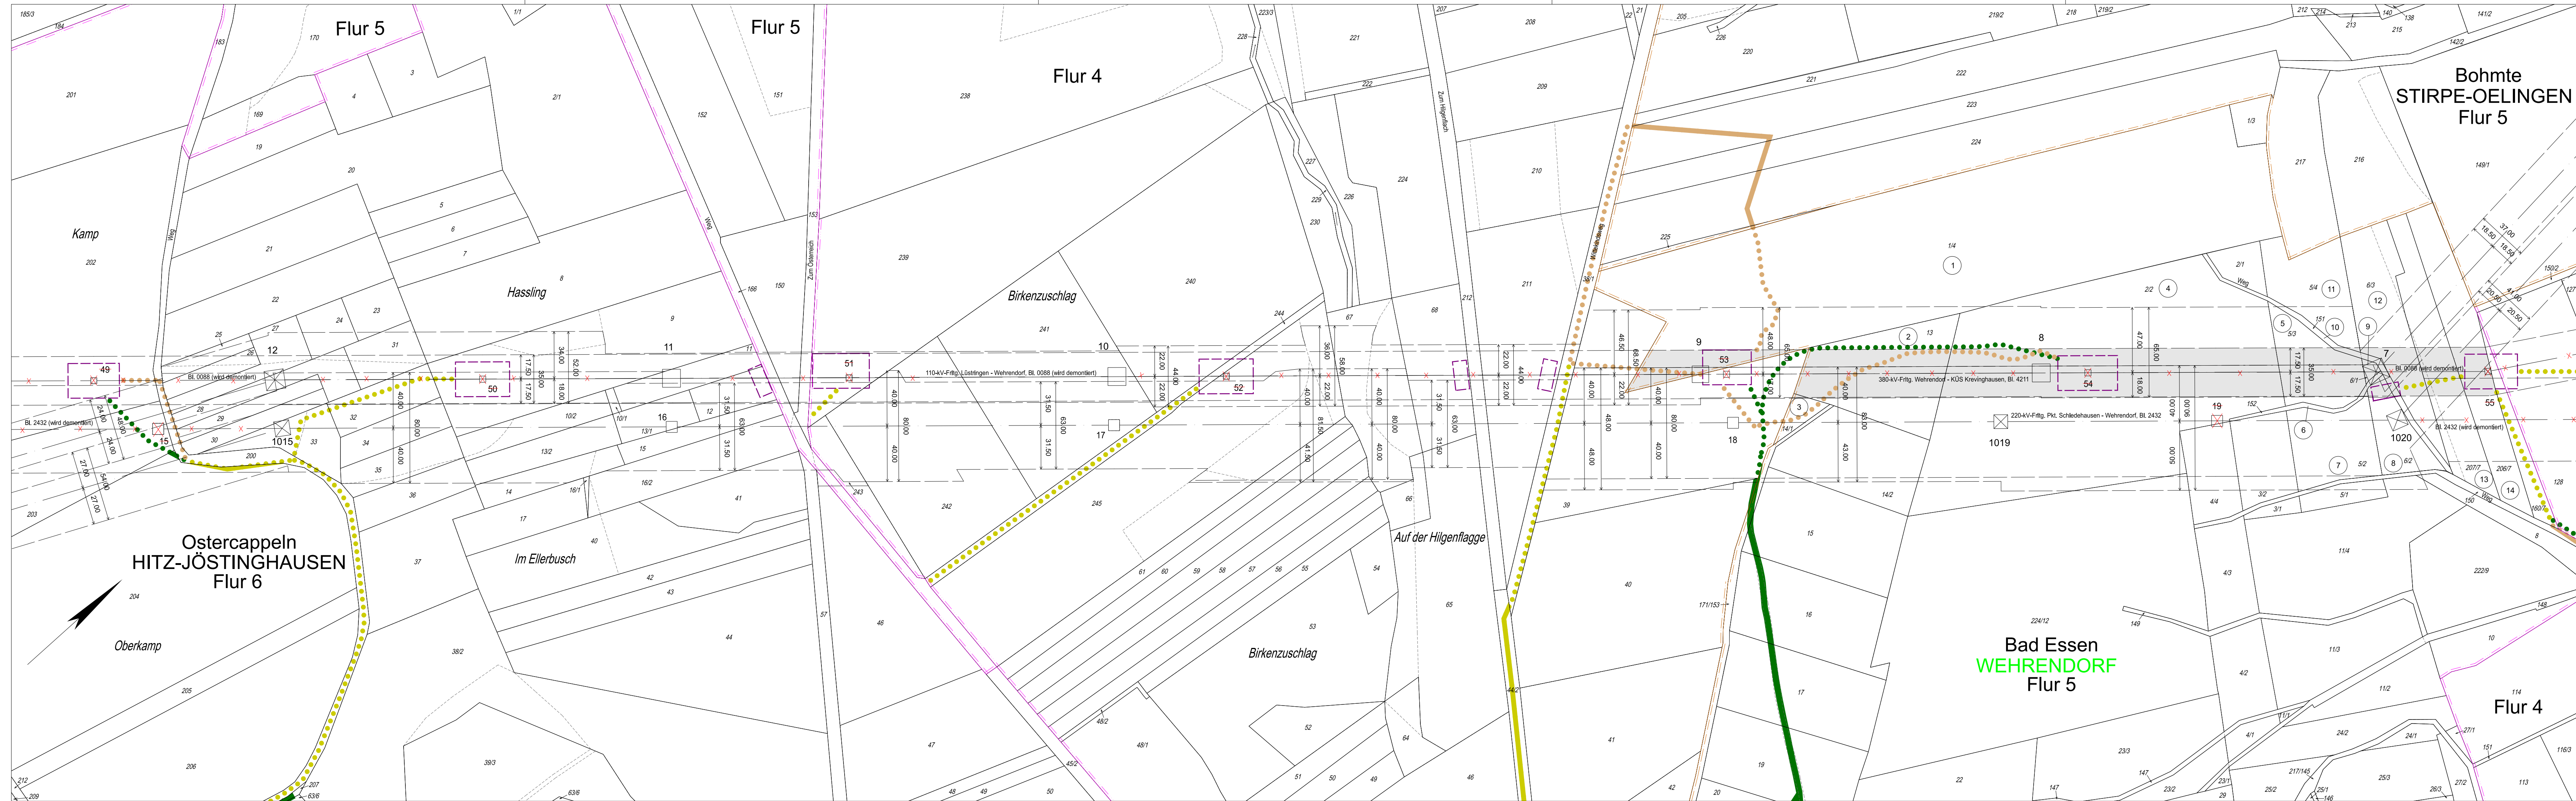

Anlage 3.5.3.4

Legende

	Staatsgrenze
	Landesgrenze
	Reg.-Bez. Grenze
	Kreisgrenze
	Gemeindegrenze
	Gemarkungsgrenze
	Flurgrenze
	Tragmast (vorhanden) mit Leitungssache
	Abspannmast (vorhanden) mit Leitungssache
	Tragmast (geplant) mit Leitungssache
	Abspannmast (geplant) mit Leitungssache
	Abzubauender Mast mit abzubauender Leitung
(I)	Lfd. Nr. der von der Planung betroffenen Flurstücke (siehe Registerblatt Sp. 2)
Z I	Lfd. Nr. der von der Zuweisung betroffenen Flurstücke (siehe Registerblatt Sp. 2)
Z T I	Lfd. Nr. der von der Zuweisung zu temporären Arbeits-/Gerüstbauflächen betroffenen Flurstücke (siehe Registerblatt Sp. 2)
Z D I	Lfd. Nr. der von der Zuweisung zu Demontagemasten betroffenen Flurstücke (siehe Registerblatt Sp. 2)
T I	Lfd. Nr. der von temporären Arbeits-/Gerüstbauflächen betroffenen Flurstücke (siehe Registerblatt Sp. 2)
T D I	Lfd. Nr. der von temporären Arbeits-/Gerüstbauflächen für die Demontage betroffenen Flurstücke (siehe Registerblatt Sp. 2)
(ONr.1a)	Objektnummer lt. Kreuzungsverzeichnis
- - -	Schutzstreifenrand
	Schutzstreifenfläche für die geplante Freileitung
	temporäre Arbeits-/Gerüstbaufläche innerhalb des Schutzstreifens
	temporäre Arbeits-/Gerüstbaufläche außerhalb des Schutzstreifens auf Flurstücken mit Leitungsrecht
	temporäre Arbeits-/Gerüstbaufläche außerhalb des Schutzstreifens auf Flurstücken ohne Leitungsrecht
	Zuweisung
	Zuweisung auf Basis Leitungsrecht
	Zuweisung zu Demontagemasten
	Zuweisung zu Demontagemasten auf Basis Leitungsrecht
Eintragungen in diesem Farblton	
ehemaliger Planungsstand	
Eintragungen in diesem Farblton	
9. Planänderung	

Auslegungsvermerk der Gemeinde

(Öffentlichkeitsbeteiligung § 43b EnWG)

Der Plan hat ausgelegen in der Zeit

vom 20

bis 20

In der Gemeinde

Gemeinde

Siegel

Planfeststellungsvermerk der Planfeststellungsbehörde

Nach § 43b EnWG i.V.m. § 74 VwVfG planfestgestellt durch Beschluss

vom..... 20

Planfeststellungsbehörde

Siegel

Auslegungsvermerk der Gemeinde

(Planfeststellungsbeschluss und festgestellter Plan (§ 43b EnWG i.V.m. § 74 VwVfG))

Der Planfeststellungsbeschluss Ausfertigung des festgestellten Planes haben ausgelegen in der Zeit

vom 20

bis 20

in der Gemeinde

Gemeinde

Siegel

Blatt 12.2

110-/380-kV-Höchstspannungsleitungsverbindung
Wehrendorf - Gütersloh (EnLAG, Vorhaben Nr.16)

Abschnitt: UA Wehrendorf - Pkt. Stockumer Berg - Lüstringen

Änderung/Demontage der 110-kV-Hochspannungsfreileitung, Bl. 0088

Lüstringen - Wehrendorf

Abschnitt: Pkt. Krevinghausen - Wehrendorf

Lageplan

1:2000

von Mast Nr. 49 bis Mast Nr. 55

GEMARKUNG	:	HITZ-JÖSTINGHAUSEN	WEHRENDORF	STIRPE-OELINGEN
Gemeinde	:	Ostercappeln	Bad Essen	Bohmte
Verbandsgemeinde	:	Osnabrück	Osnabrück	Osnabrück
Kreis	:	Niedersachsen	Niedersachsen	Niedersachsen
NLS/BV	:	Hannover	Hannover	Hannover
Land	:	Niedersachsen	Niedersachsen	Niedersachsen
Katasteramt	:	Osnabrück	Osnabrück	Osnabrück
Grundbuchamt	:	Osnabrück	Osnabrück	Osnabrück

9. Planänderung

Ausgabe:	26.06.2026	14:58:07
Erstellt:	29.09.2022	12:53:00
Inhalt:	Planung	

SWECO
Sweco GmbH | Standort Arnsberg

westnetz
Westnetz GmbH