


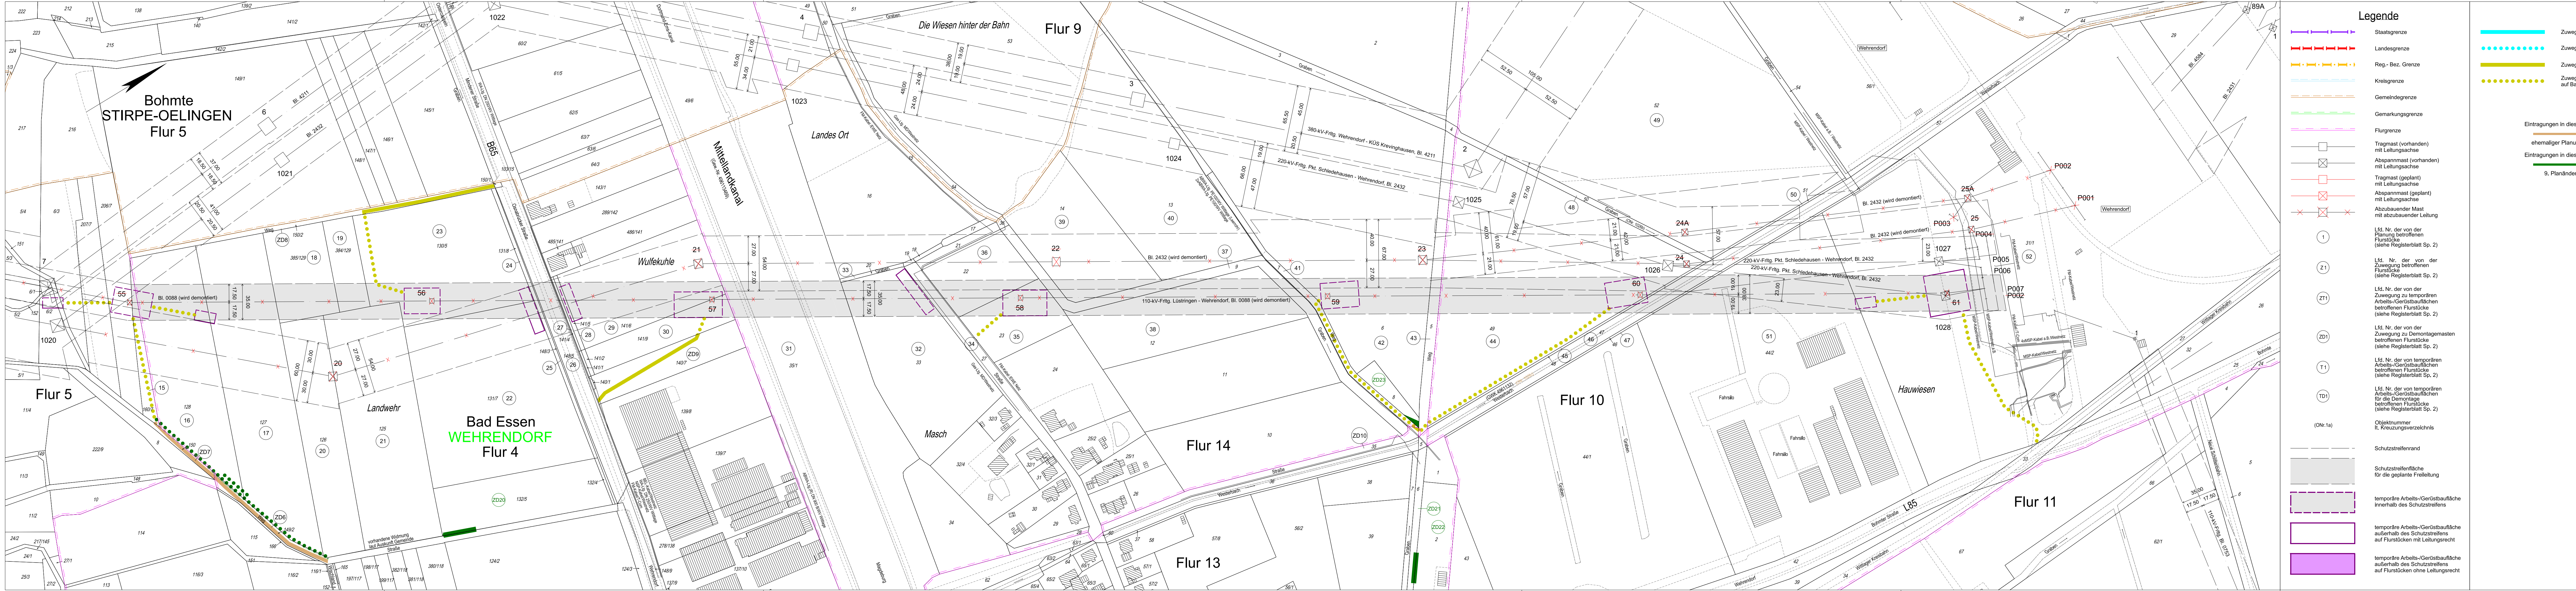

Anlage 3.5.3.4

Auslegungsvermerk der Gemeinde

(Öffentlichkeitsbeteiligung § 43b EnVG)

Der Plan hat ausgelegen in der Zeit

in der Gemeinde

Gemeinde

Siegel

Planfeststellungsvermerk der Planfeststellungsbehörde

Nach § 43b EnVG i.V.m. § 74 VwVfG planfestgestellt durch Beschluss

Planfeststellungsbehörde

Siegel

Auslegungsvermerk der Gemeinde

(Planfeststellungsbeschluss und festgestellter Plan (§ 43b EnVG i.V.m. § 74 VwVfG))

Der Planfeststellungsbeschluss Ausfertigung des festgestellten Planes

haben ausgelegen in der Zeit

in der Gemeinde

Gemeinde

Siegel

Blatt 13

110-/380-kV-Höchstspannungsleitungsverbindung

Wehrendorf - Gütersloh (EnLAG, Vorhaben Nr.16)

Abschnitt: UA Wehrendorf - Pkt. Stockumer Berg - Lüstringen

Änderung/Demontage der 110-kV-Hochspannungsfreileitung, Bl. 0088

Lüstringen - Wehrendorf

Abschnitt Wehrendorf - Pkt. Krevinghausen

Lageplan

1:2000

von Mast Nr. 55 bis Mast Nr. 61

GEMARKUNG

Gemeinde

Verbandsgemeinde

Kreis

NLSIBV

Land

Katasteramt

Grundbuchamt

WEHRENDORF

Bad Essen

Osnabrück

Hannover

Niedersachsen

Osnabrück

Osnabrück

Ausgabe:

26.06.2026

14:58:10

Erstellt:

29.09.2022

12:53:00

Inhalt:

Planung

SWECO

Sweco GmbH | Standort Amsberg

westnet

Westnetz GmbH

Legende

Staatsgrenze

Landesgrenze

Reg.- Bez. Grenze

Kreisgrenze

Gemeindegrenze

Gemarkungsgrenze

Flurgrenze

Tragmast (vorhanden) mit Leitungssache

Abspannmast (vorhanden) mit Leitungssache

Tragmast (geplant) mit Leitungssache

Abspannmast (geplant) mit Leitungssache

Abzweigender Mast mit abzweigender Leitung

Lfd. Nr. der von der Planung betroffenen Flurstücke (siehe Registerblatt Sp. 2)

Lfd. Nr. der von der Zuweisung betroffenen Flurstücke (siehe Registerblatt Sp. 2)

Lfd. Nr. der von der Zuweisung zu temporären Arbeits-/Gerüstbauflächen betroffenen Flurstücke (siehe Registerblatt Sp. 2)

Lfd. Nr. der von der Zuweisung zu Demontagemasten betroffenen Flurstücke (siehe Registerblatt Sp. 2)

Lfd. Nr. der von temporären Arbeits-/Gerüstbauflächen betroffenen Flurstücke (siehe Registerblatt Sp. 2)

Lfd. Nr. der von temporären Arbeits-/Gerüstbauflächen für die Demontage betroffenen Flurstücke (siehe Registerblatt Sp. 2)

Objektnummer

IL, Kreuzungsverzeichnis

(ONr-1a)

Schutzstreifenrand

Schutzstreifenfläche für die geplante Freileitung

temporäre Arbeits-/Gerüstbaufläche innerhalb des Schutzstreifens

temporäre Arbeits-/Gerüstbaufläche außerhalb des Schutzstreifens auf Flurstücken mit Leitungsrecht

temporäre Arbeits-/Gerüstbaufläche außerhalb des Schutzstreifens auf Flurstücken ohne Leitungsrecht

Zuwegung

Zuwegung auf Basis Leitungsrecht

Zuwegung zu Demontagemasten

Zuwegung zu Demontagemasten auf Basis Leitungsrecht

Eintragungen in diesem Farbton

ehemaliger Planungsstand

Eintragungen in diesem Farbton

9. Planänderung